

テラス屋根 施工概略図


Value Select 【A】 プレシオステラス R型
 テラスタイプ 連棟 積雪~20cm対応
 間口=関東間4.0間[2.0+2.0間] (柱芯々7,125mm 屋根幅7,310mm)
 出幅=3尺 (870mm)
 色: ノーブルステン
 屋根材: ポリカーボネート (ガラスマット)
 柱仕様: ロング柱・柱標準タイプ (柱3本)
 施工方法: 上止め仕様

Value Select 前面パネル
 間口=2間用
 高さ=1,000mm
 色: ノーブルステン
 パネル材: ポリカーボネート (ガラスマット)
 柱仕様: ロング柱・間柱1本
 前面パネルすき間隠し: 2間用

YKK AP 物干しセット 吊り下げ式 ロング2本入り
 色: ノーブルステン

Value Select 【B】 プレシオステラス R型
 テラスタイプ 単体 積雪~20cm対応
 間口=関東間2.0間 (柱芯々3,485mm 屋根幅3,670mm)
 出幅=3尺 (870mm)
 色: ノーブルステン
 屋根材: ポリカーボネート (ガラスマット)
 柱仕様: ロング柱・柱標準タイプ (柱2本)
 施工方法: 上止め仕様

YKK AP 現地加工用バー材
 柱75角: 【K61645-60-Y】 (プラチナステン) × 2
 柱キャップ75角用: 【K30764】 (YSシルバー) × 2
 柱固定金具: 【K11823】 (YSシルバー) × 2

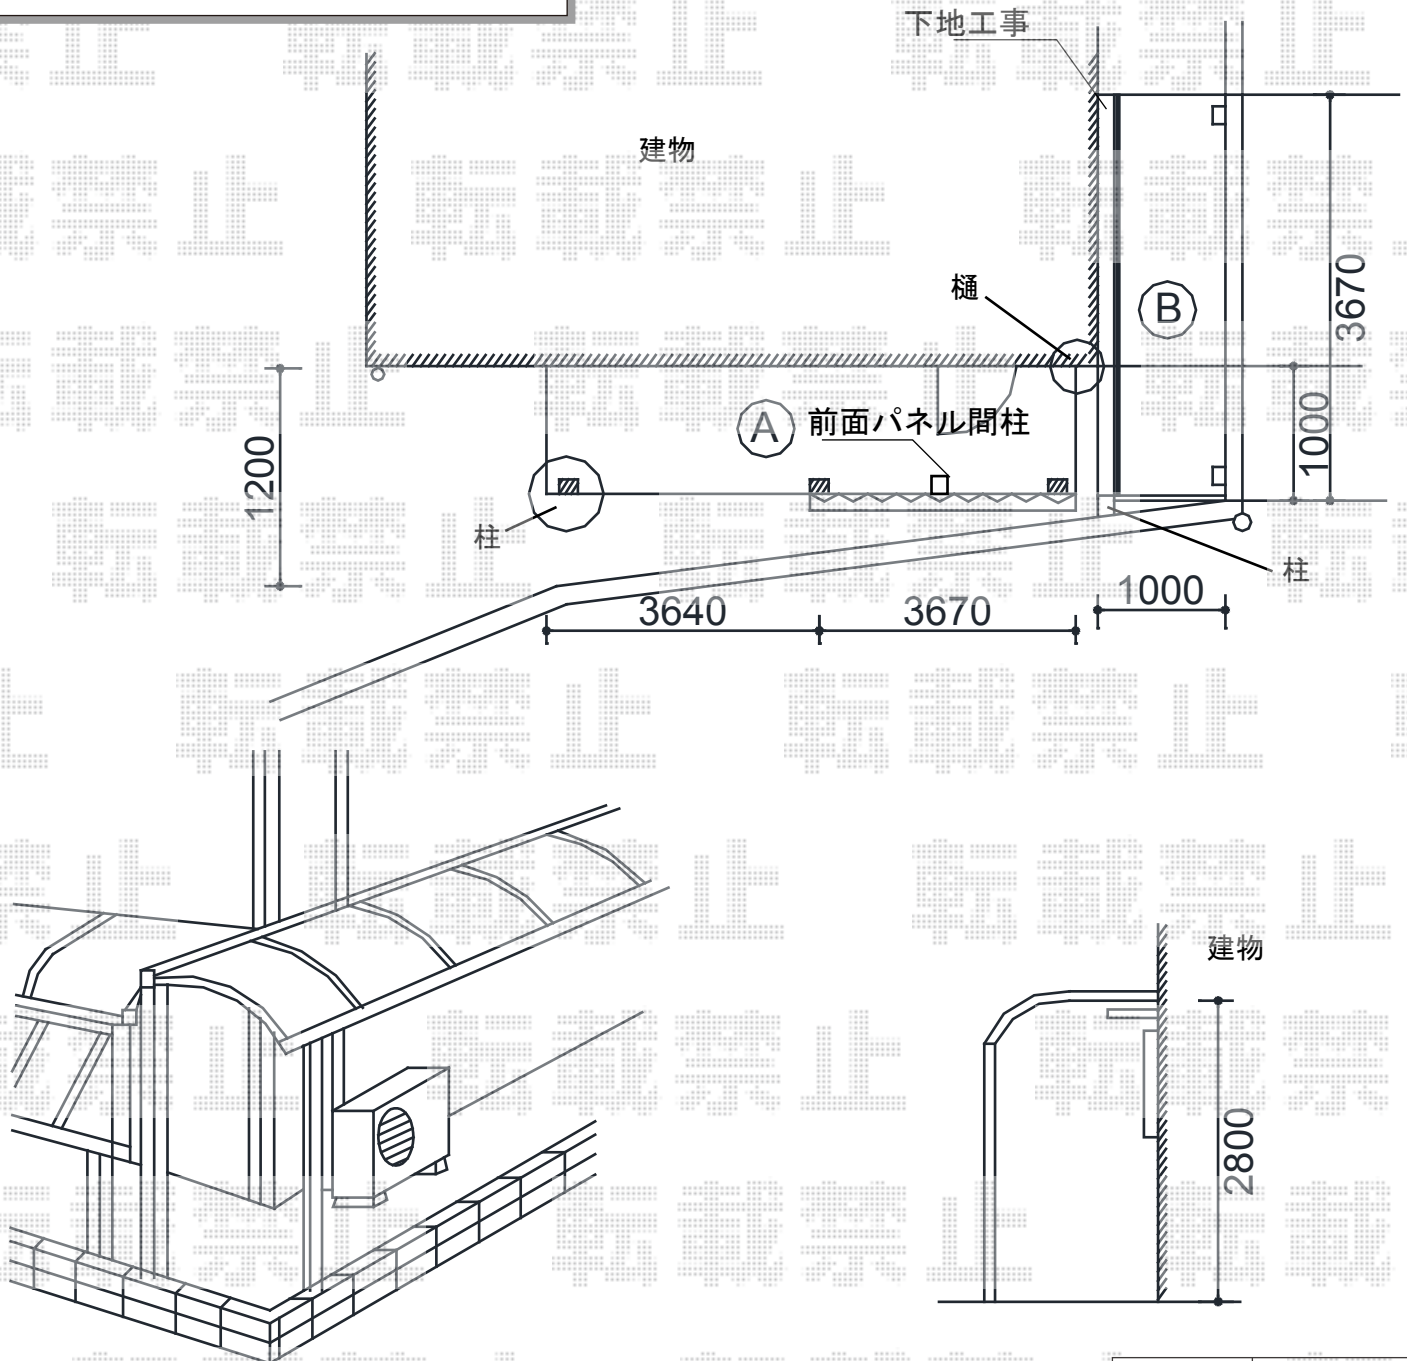

担当者	谷
-----	---