

# テラス屋根 施工概略図


Value Select 【A】 プレシオステラス R型  
 テラスタイプ 連棟 積雪~20cm対応  
 間口=関東間4.0間[2.0+2.0間] (柱芯々7,125mm 屋根幅7,310mm)  
 出幅=3尺 (870mm)  
 色: ノーブルステン  
 屋根材: ポリカーボネート (ガラスマット)  
 柱仕様: ロング柱・柱標準タイプ (柱3本)  
 施工方法: 上止め仕様

Value Select 前面パネル  
 間口=2間用  
 高さ=1,000mm  
 色: ノーブルステン  
 パネル材: ポリカーボネート (ガラスマット)  
 柱仕様: ロング柱・間柱1本  
 前面パネルすき間隠し: 2間用

YKK AP 物干しセット 吊り下げ式 ロング2本入り  
 色: ノーブルステン

Value Select 【B】 プレシオステラス R型  
 テラスタイプ 単体 積雪~20cm対応  
 間口=関東間2.0間 (柱芯々3,485mm 屋根幅3,670mm)  
 出幅=3尺 (870mm)  
 色: ノーブルステン  
 屋根材: ポリカーボネート (ガラスマット)  
 柱仕様: ロング柱・柱標準タイプ (柱2本)  
 施工方法: 上止め仕様

YKK AP 現地加工用バー材  
 柱75角: 【K61645-60-Y】 (プラチナステン) × 2  
 柱キャップ75角用: 【K30764】 (YSシルバー) × 2  
 柱固定金具: 【K11823】 (YSシルバー) × 2

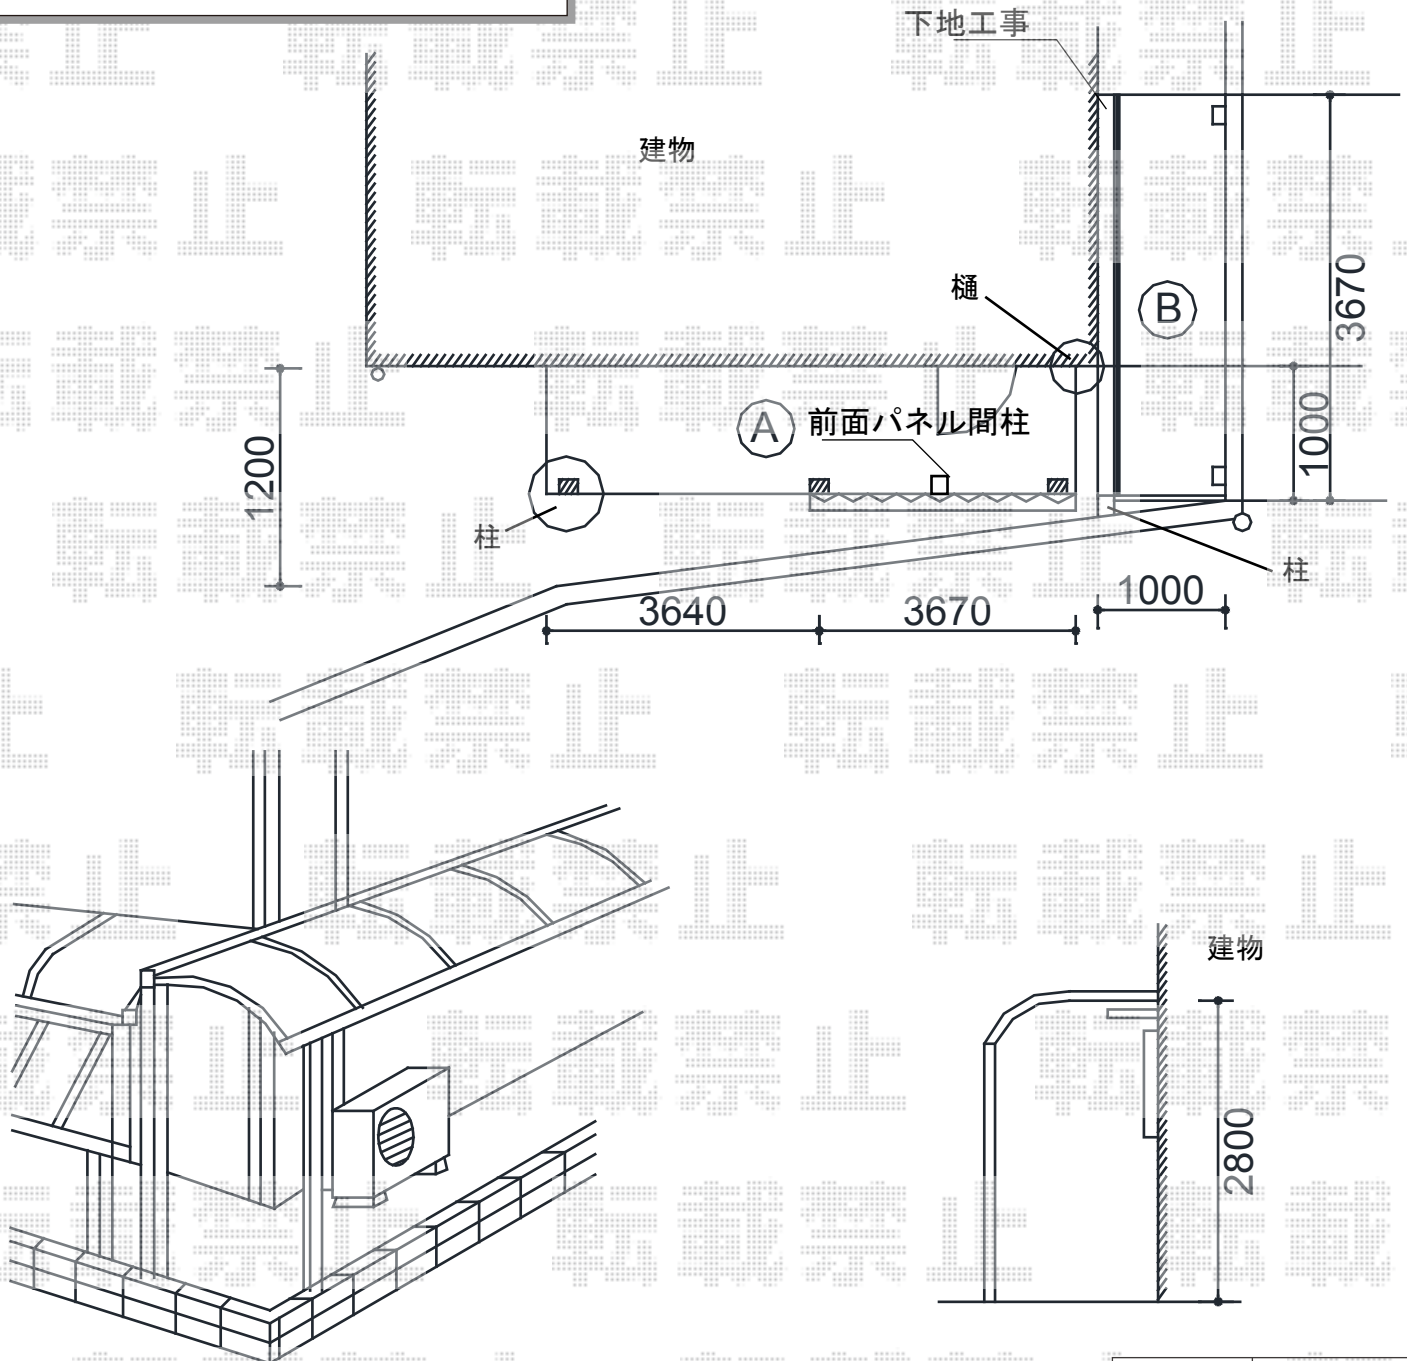

担当者	谷
-----	---