


【2F】バルコニー屋根 施工概略図

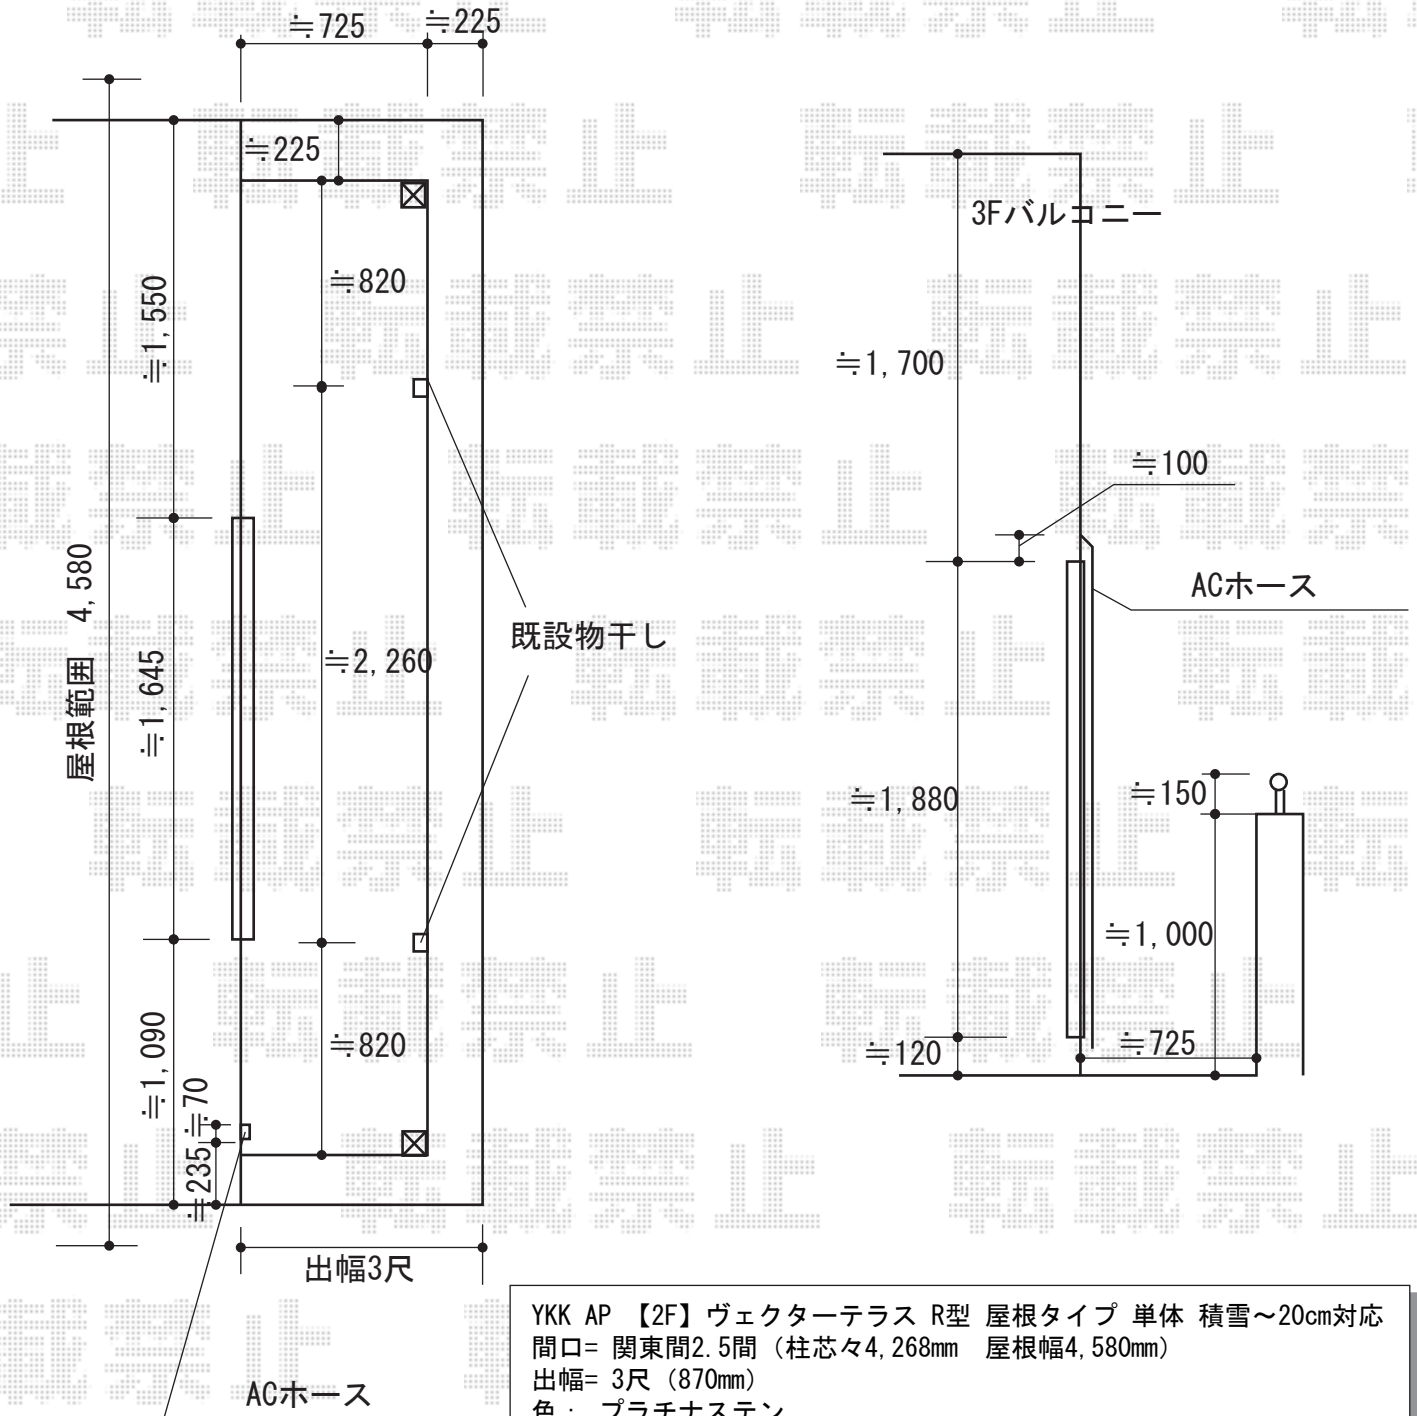

YKK AP 【2F】 ヴェクターテラス R型 屋根タイプ 単体 積雪～20cm対応  
 間口= 関東間2.5間 (柱芯々4,268mm 屋根幅4,580mm)  
 出幅= 3尺 (870mm)  
 色: プラチナステン  
 屋根材: ポリカーボネート (トーマイマット)  
 柱仕様: 柱奥行移動タイプ (柱2本)  
 施工方法: 下止め仕様  
 躯体式バルコニー取付部品: コーナー用×2

担当者	谷
-----	---