


【3F】バルコニー屋根 施工概略図

YKK AP 【3F】ベクターテラス R型 1500 屋根タイプ 単体 積雪～50cm対応
 間口= 関東間2.5間 (柱芯々4,268mm 屋根幅4,580mm)
 出幅= 3尺 (870mm)
 色: プラチナステン
 屋根材: ポリカーボネート (トーマイマット)
 柱仕様: 柱奥行移動タイプ (柱2本)
 施工方法: 下止め仕様
 躯体式バルコニー取付部品: コーナー用×2

YKK AP 吊下げ物干し 標準 2本入
 色: プラチナステン

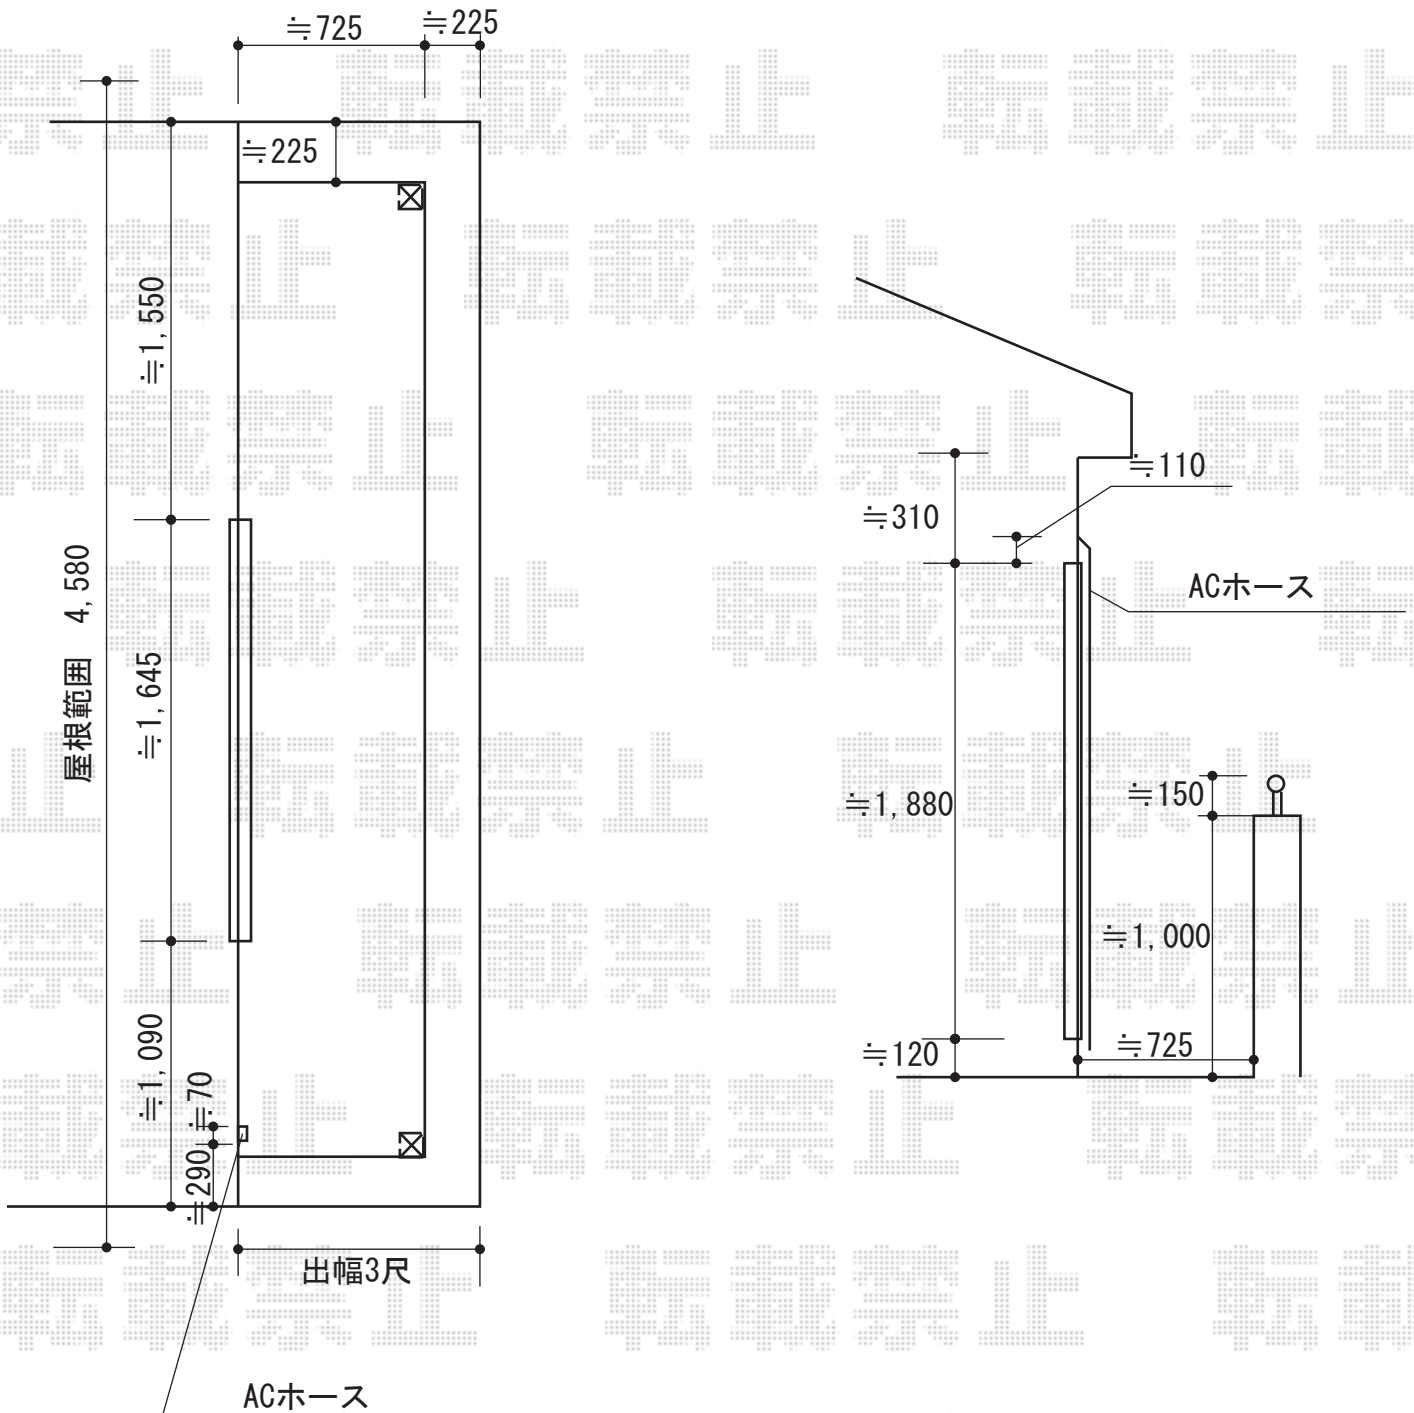

| | |
|-----|---|
| 担当者 | 谷 |
|-----|---|