


カーポート+カーゲート 施工概略図

YKK AP レイナツインポートグラン 積雪~20cm対応
幅= 4,801mm
奥行= 5,052mm
色：【仮】カームブラック
屋根材：【仮】ポリカーボネート（トーマイマット）
柱仕様：ハイルフ柱仕様（有効高 約2,355mm）

TOEX 【特注】ワイドオーバードアS2型 手動式
本体（W×H）= 【特注】（4,985mm×1,000mm）
色：ブラック
柱仕様：標準柱仕様（有効通過高1,850mm）
駆動：手動式

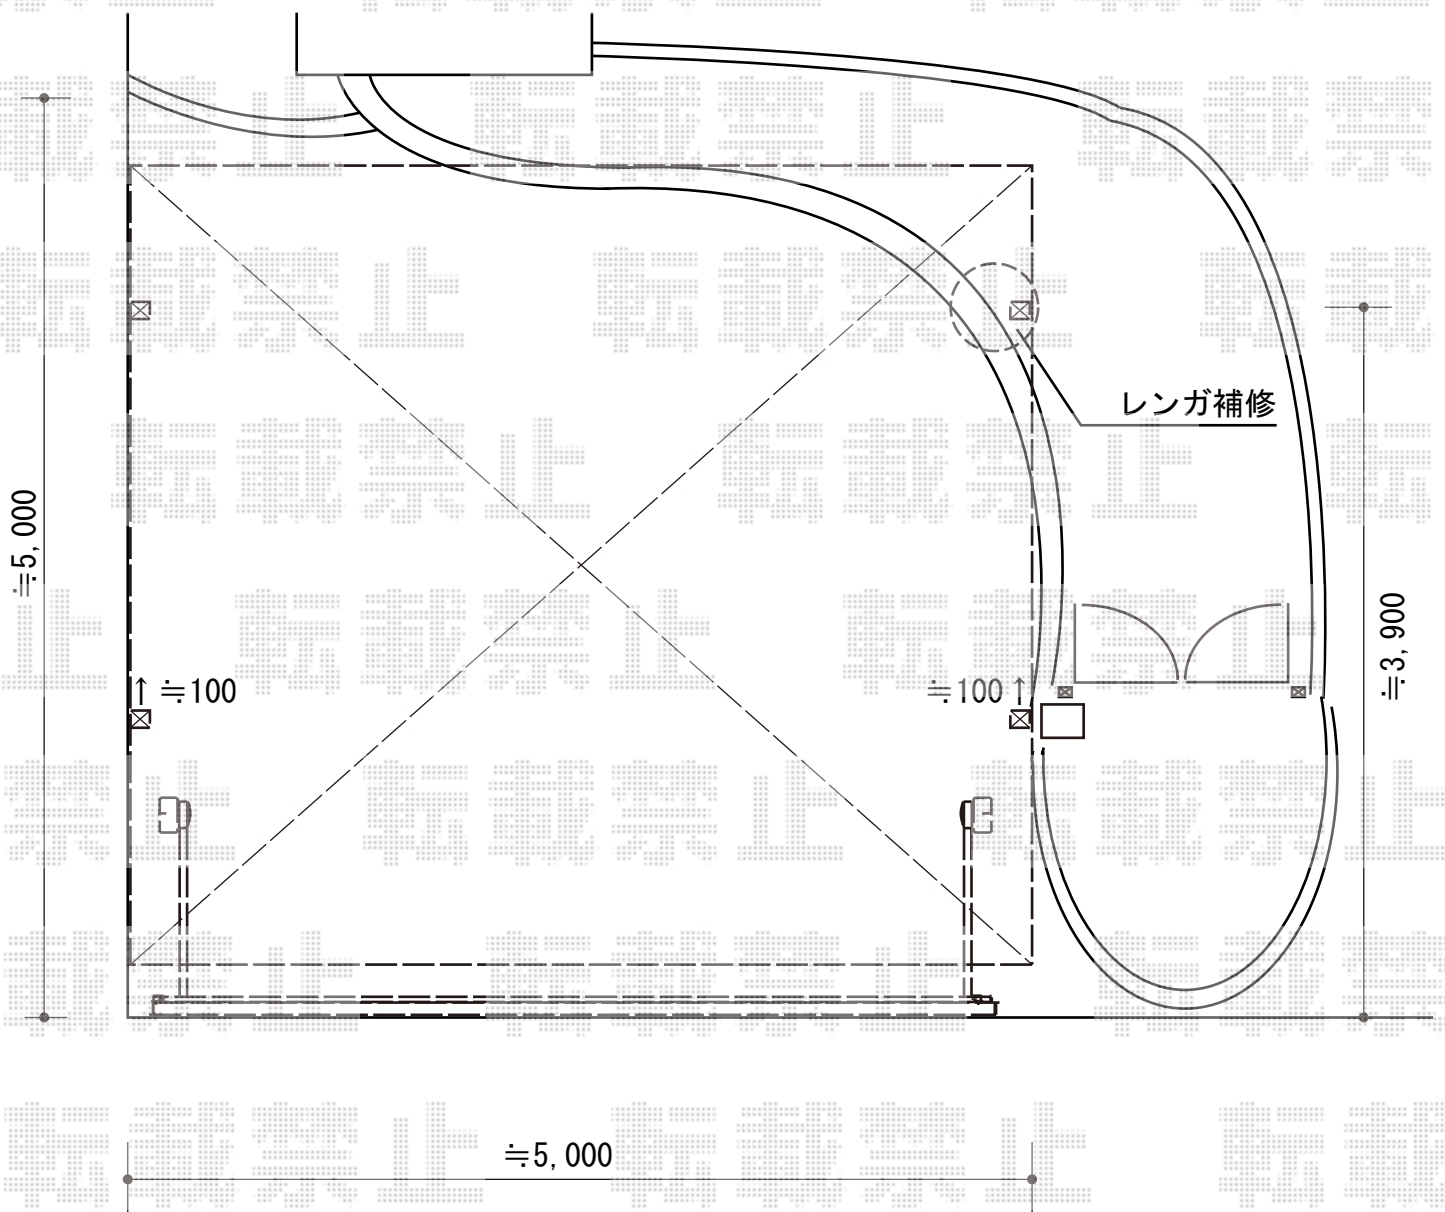

担当者

酒井