


カーポート 施工概略図

トステム テールポートシグマIII 1500 積雪~50cm対応  
幅=2,700mm  
奥行=4,982mm  
色：シャイングレー  
屋根材：ポリカーボネート（ブルースモーク）  
柱仕様：標準柱仕様（有効高 約1,800mm）

カーポート  
トステムテールポートシグマIII 1500  
標準柱

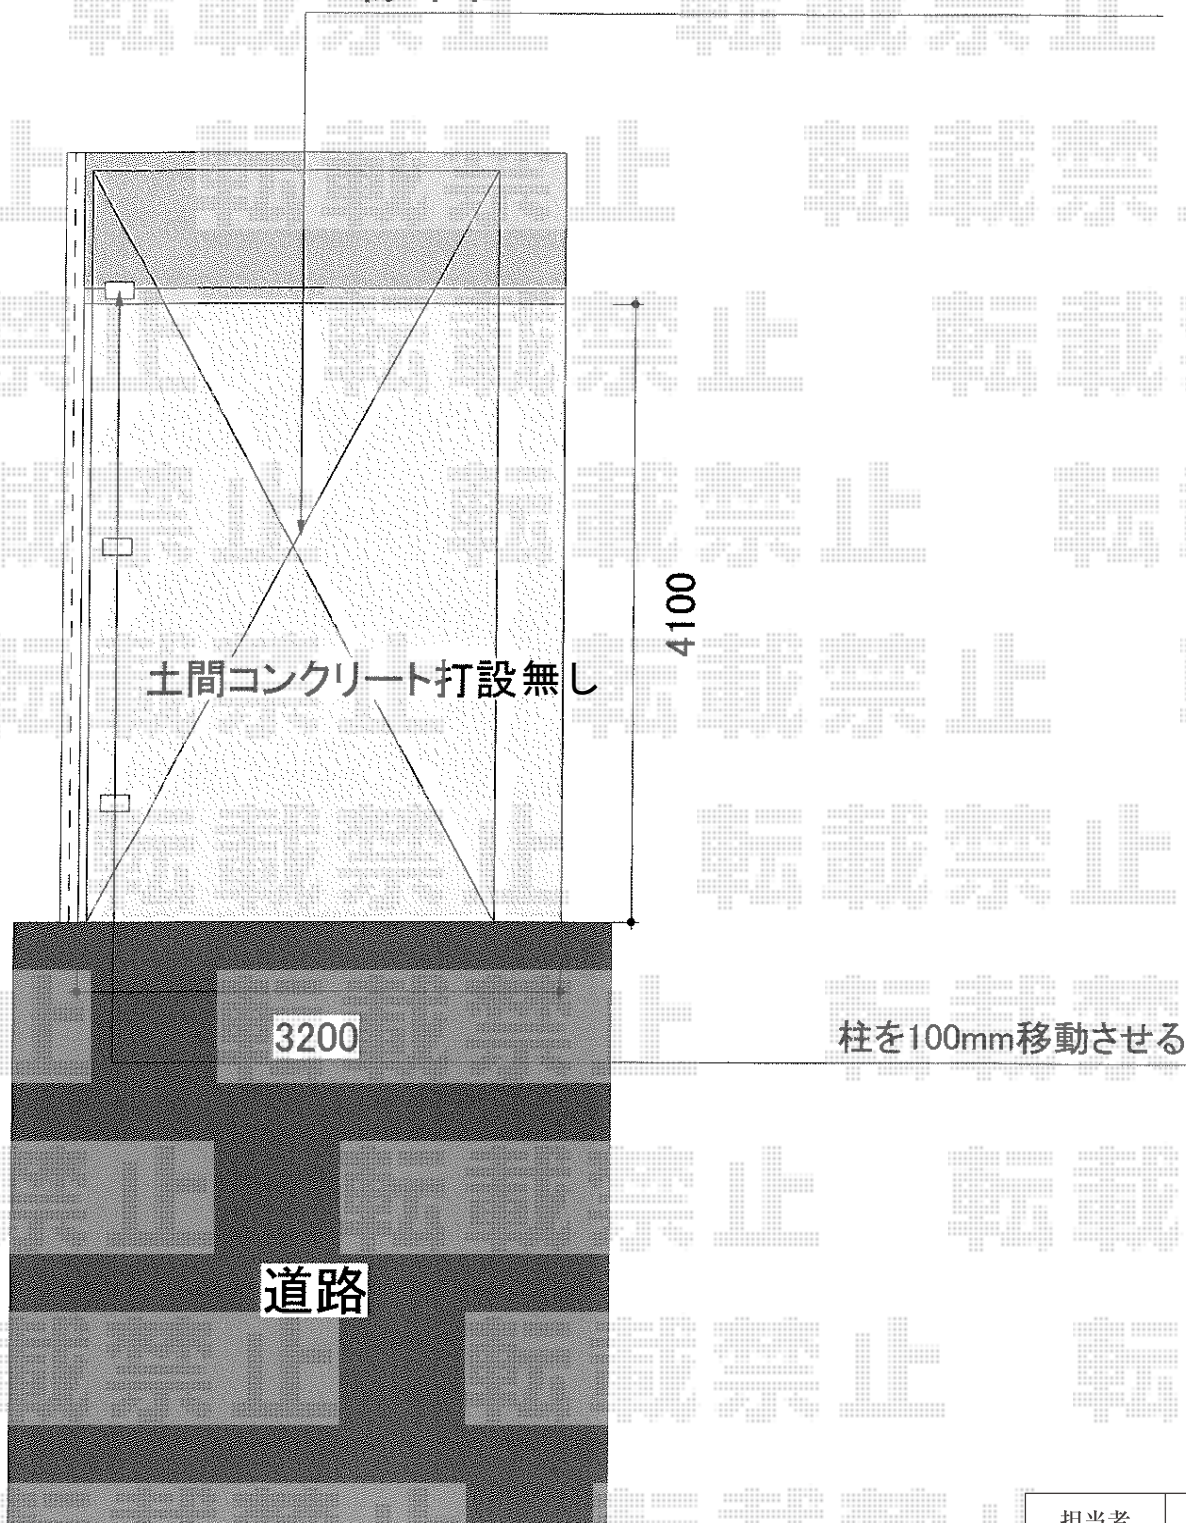

担当者

栢田