


エクステリア 施工概略図

新日軽 メッシュマイアミフェンス
 [スチール製] 8A型 フリーポールタイプ
 本体1枚 (W×H) = (2,000mm×800mm) × 5枚
 自在柱(アルミ) : 800用×6本
 保護キャップ : 800用×1セット
 色 : 本体 : ステン/柱 : シャイングレー

YKK AP レイナトリプルポートグラン 積雪~20cm対応
 幅= 7,200mm
 奥行= 5,052mm
 色 : プラチナステン
 屋根材 : 熱線遮断ポリカーボネート (アースブルーマット調)
 柱仕様 : ハイルーフ柱仕様 (有効高 約2,350mm)

サイドパネル(片側分)
 奥行サイズ : 長さ51用
 高さ : 1,873mm/ハイルーフ用
 色 : プラチナステン
 パネル材 : 熱線遮断ポリカーボネート (アースブルーマット調)
 間柱 : 1本

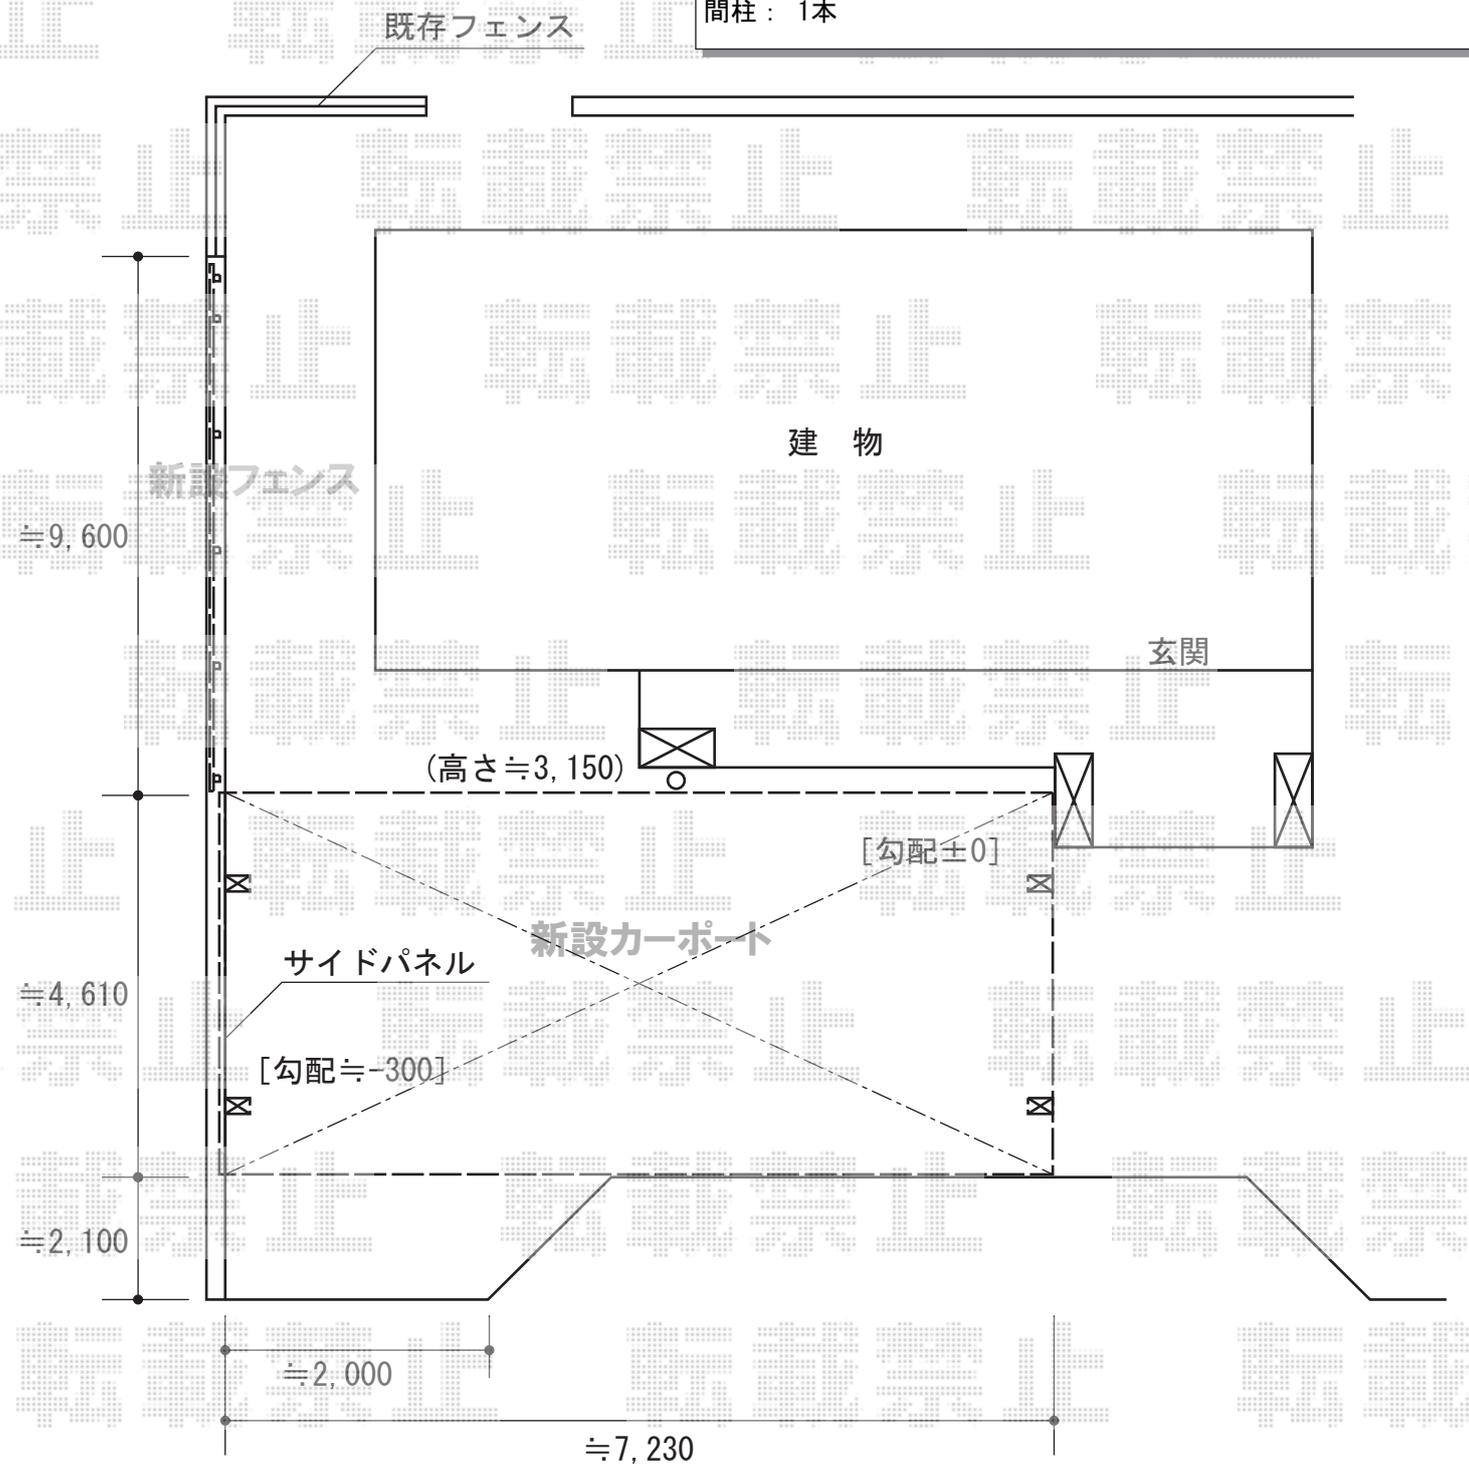

担当者	酒井
-----	----