


カーポート 施工概略図

トステム カーブポートシグマIII ミニ 積雪~20cm対応
幅= 1,801mm
奥行= 2,862mm
色: シャイングレー
屋根材: ガリレポリカ (クリアマット・すりガラス調)
柱仕様: ロング柱23仕様 (有効高 約2,300mm)

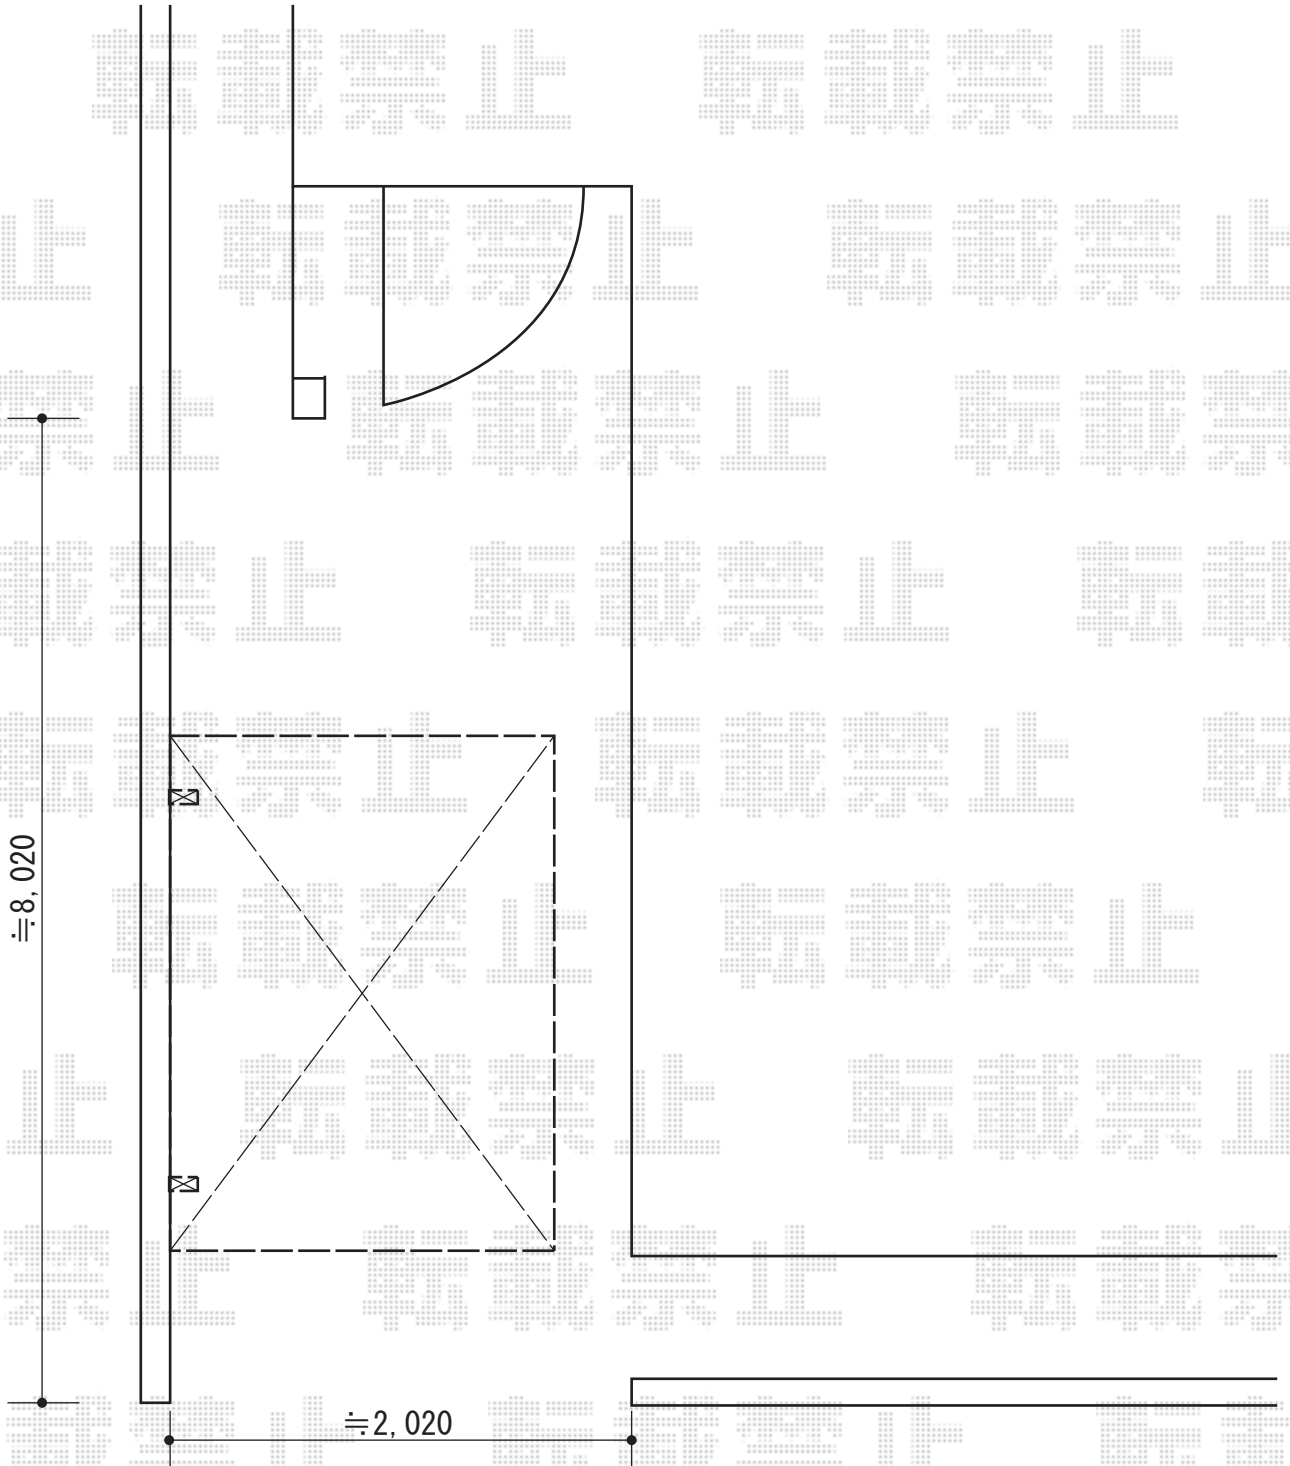

担当者

谷岡