


カーポート 施工概略図

トステム カーブポートシグマIII 延長 積雪~20cm対応
幅= 2,701mm
奥行= 7,098mm
色 : ブロンズ
屋根材 : ポリカーボネート (ブルースモーク)
柱仕様 : 標準柱仕様 (有効高 約1,800mm) × 2本
柱仕様 : ロング柱23仕様 (有効高 約2,300mm) × 1本

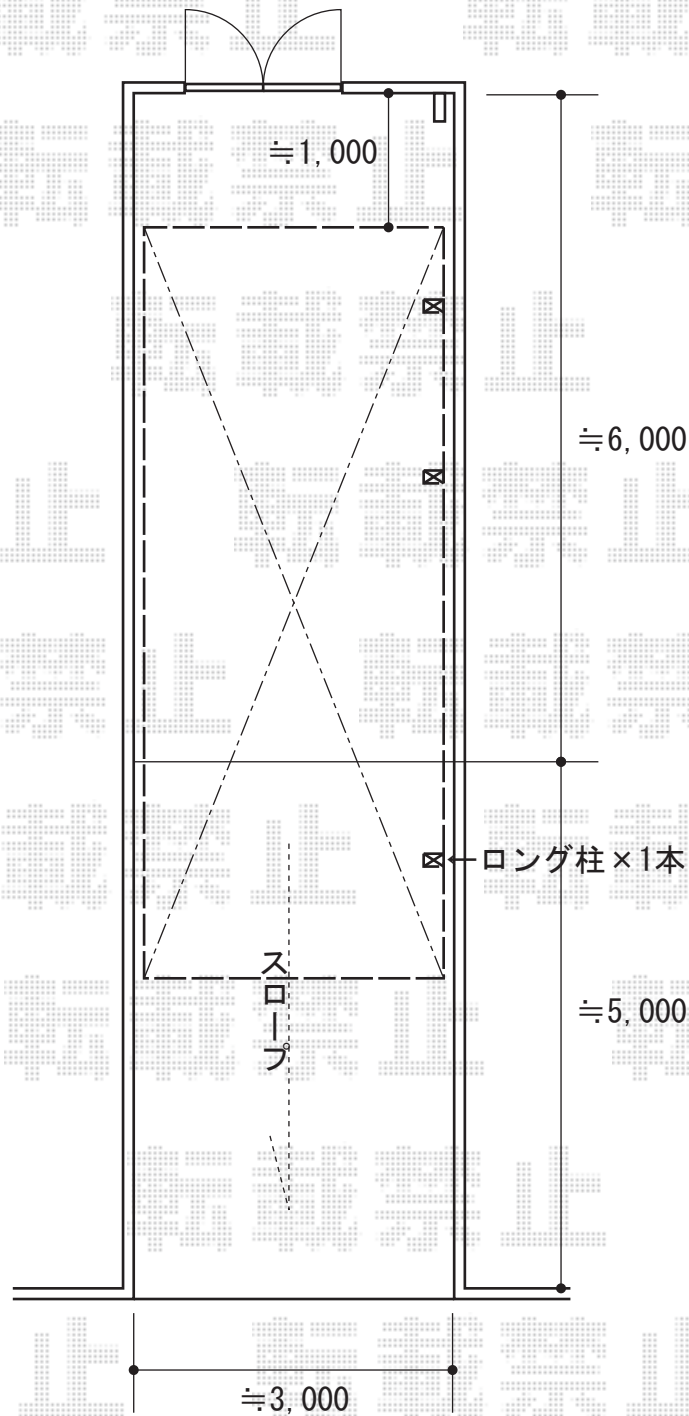

担当者

西村