


フェンス 施工概略図

積水樹脂 メッシュフェンスG10-R フリー支柱タイプ
本体1枚 (W×H) = (2,000mm×600mm) × 7枚
支柱：#600用×9本
支柱金具：#600用×9セット
パネルコーナー金具：#600用×1セット
保護キャップ：1セット
色：ステンページュ

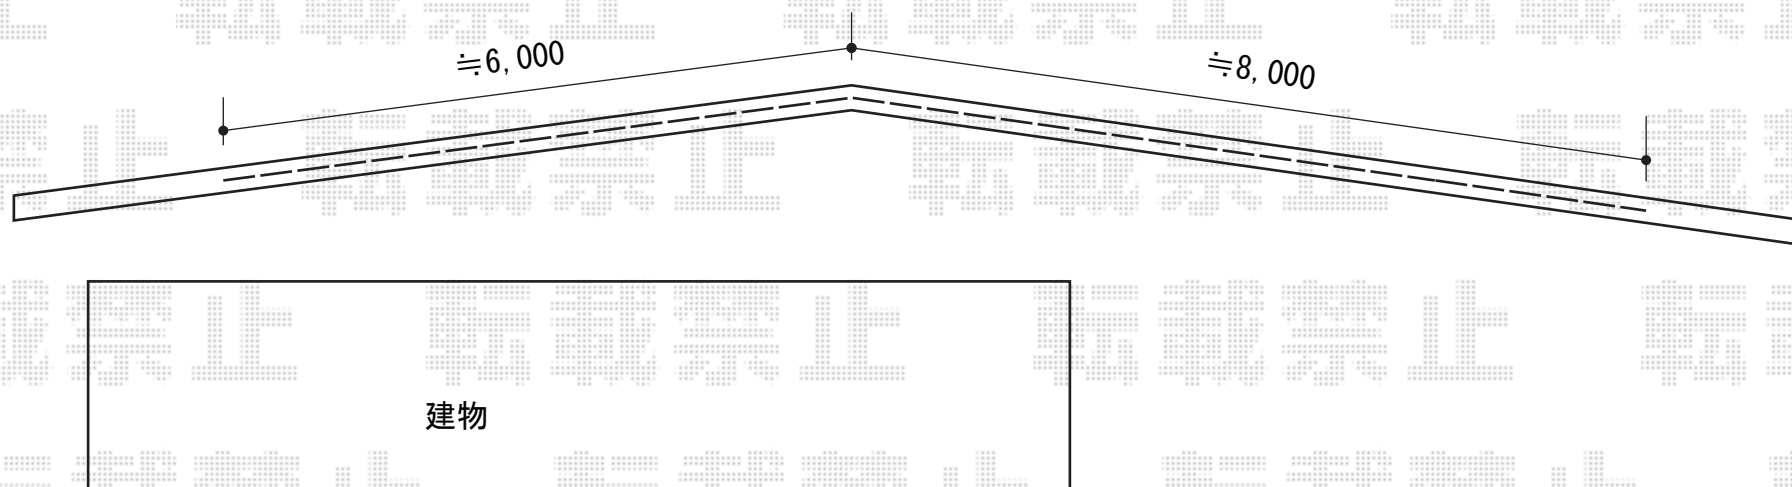

※図面の納まりは【仮】となります。