


テラス屋根 施工概略図

トステム ライザーテラスII R型 屋根タイプ 連棟 積雪~20cm対応
間口= 関東間4.0間[2.0+2.0間] (柱芯々7,080mm 屋根幅7,300mm)
出幅= 4尺 (1,185mm)
色: シャイングレー
屋根材: ポリカーボネート (ブラウン)
柱仕様: 出幅自在桁タイプ (柱3本)
施工方法: 上止め仕様
柱固定部品仕様: 中間用×3

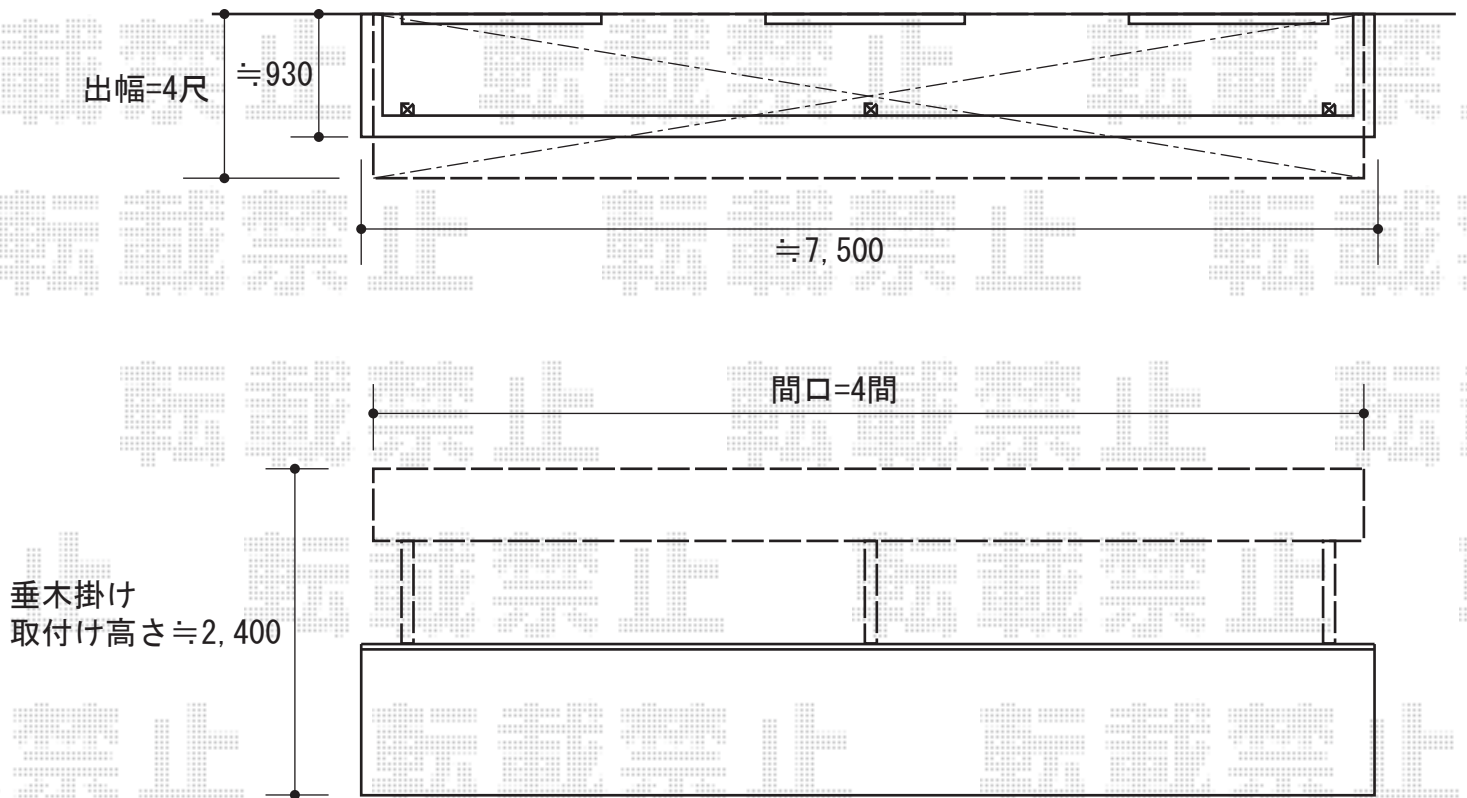

担当者	谷
-----	---