


# カーポート 施工概略図

トステム カーポートシグマIII 積雪～20cm対応  
幅= 2,401mm  
奥行= 4,980mm  
色： シャイングレー  
屋根材： ガリレポリカ（クリアマット・すりガラス調）  
柱仕様： ロング柱23仕様（有効高 約2,300mm）

トステム カーポートシグマIII 耐風圧強度仕様 積雪～30cm対応  
幅= 2,401mm  
奥行= 4,980mm  
色： シャイングレー  
屋根材： ガリレポリカ（クリアマット・すりガラス調）  
柱仕様： ロング柱23仕様（有効高 約2,300mm）  
オプション： 耐風圧強度仕様オプション式（着脱式サポート柱2本/母屋補強材/屋根材ホルダー）

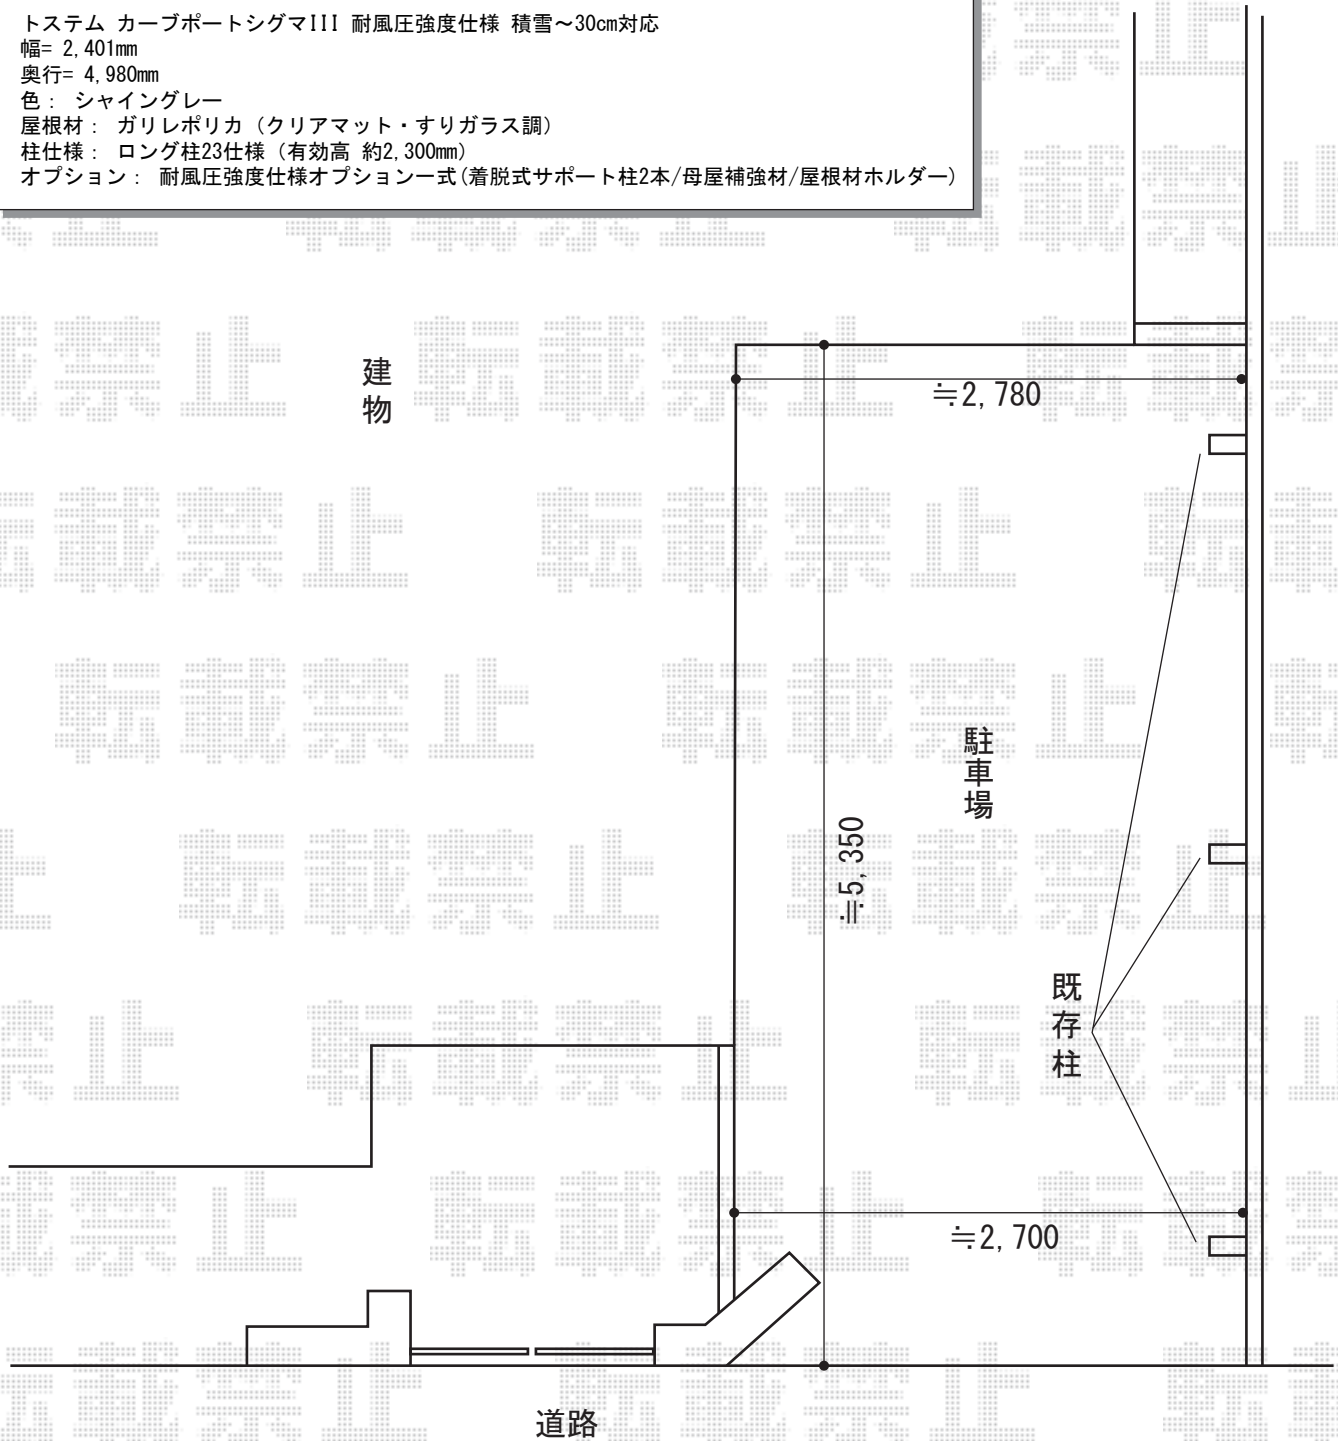

担当者

栢田