


カーポート 施工概略図

YKK AP レイナベーカーポートグラン 延長 積雪~20cm対応
幅= 3,479mm
奥行= 6,484mm
色： プラチナステン
屋根材： 熱線遮断ポリカーボネート(トーマイマット)
柱仕様： ハイーフ柱仕様 (有効高 約2,500mm)

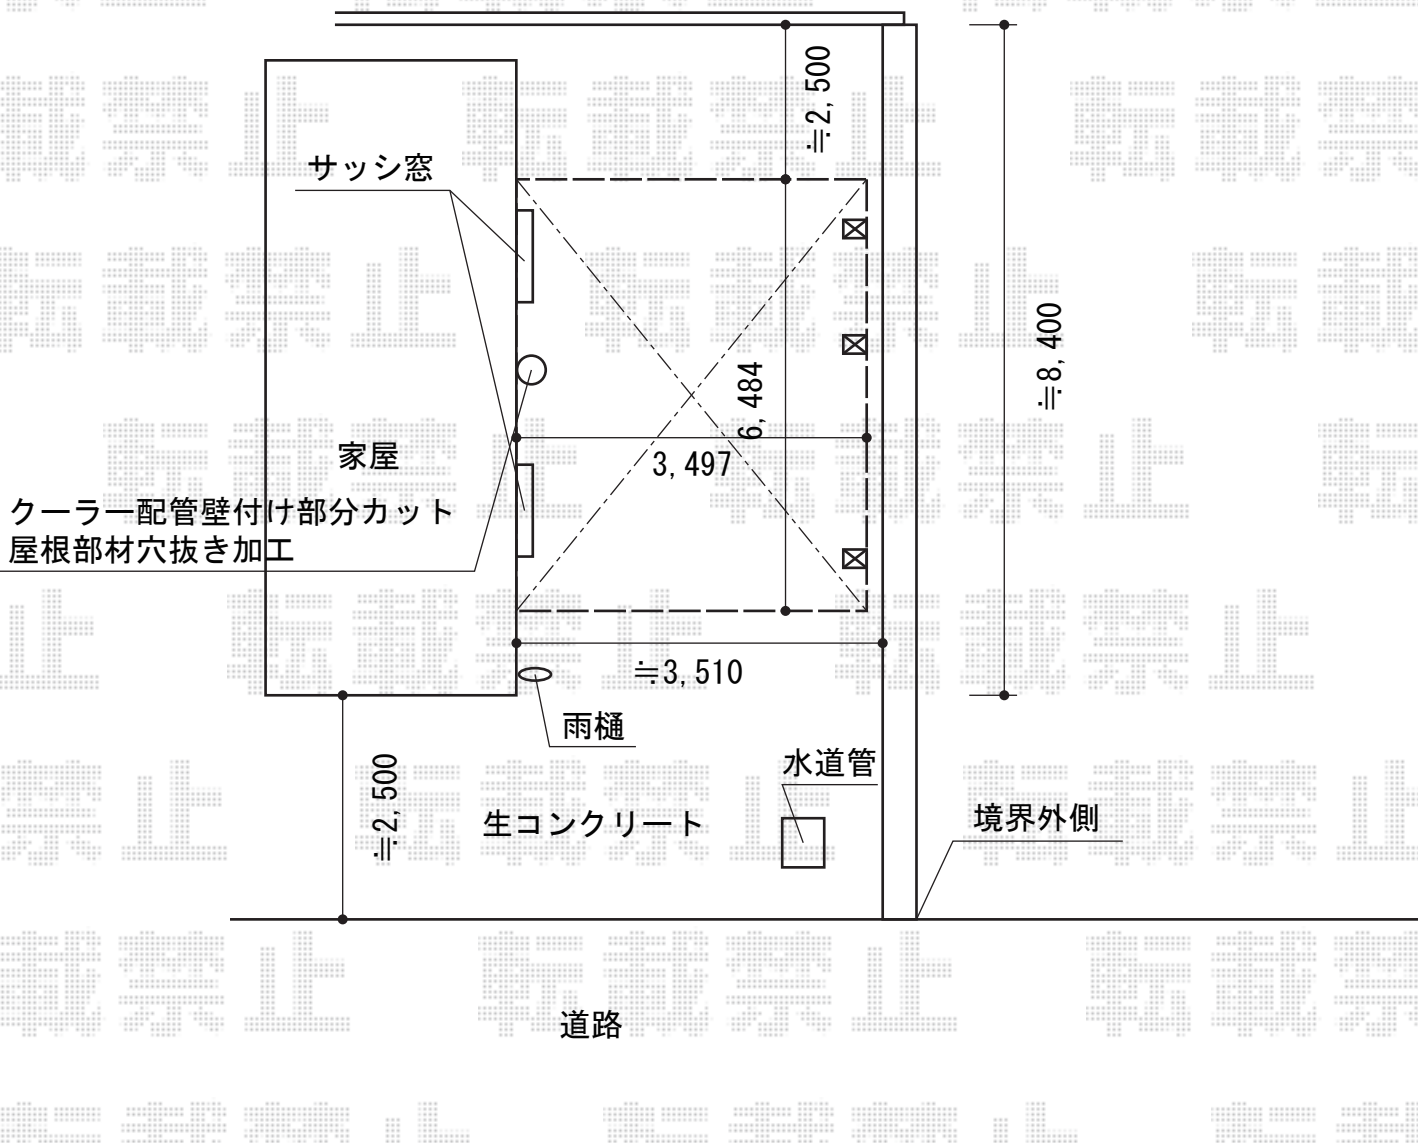

担当者

酒井