


カーゲート 施工概略図

TOEX アルシャインII M型 Aタイプ ノンレール
 片開き親子 (150+430) SP
 開口幅= 5,392mm
 全幅= 5,508mm
 たたみ幅= 888mm
 高さ= 1,250mm
 色: シャイングレー
 キャスター数: 4箇所
 落棒数: 4本

YKK AP レイナツインポートグラン 積雪~20cm対応
 幅= 5,392mm
 奥行= 5,400mm
 色: プラチナステン
 屋根材: 熱線遮断ポリカーボネート(トーマイマット)
 柱仕様: ハイルフ柱仕様 (有効高 約2,350mm)

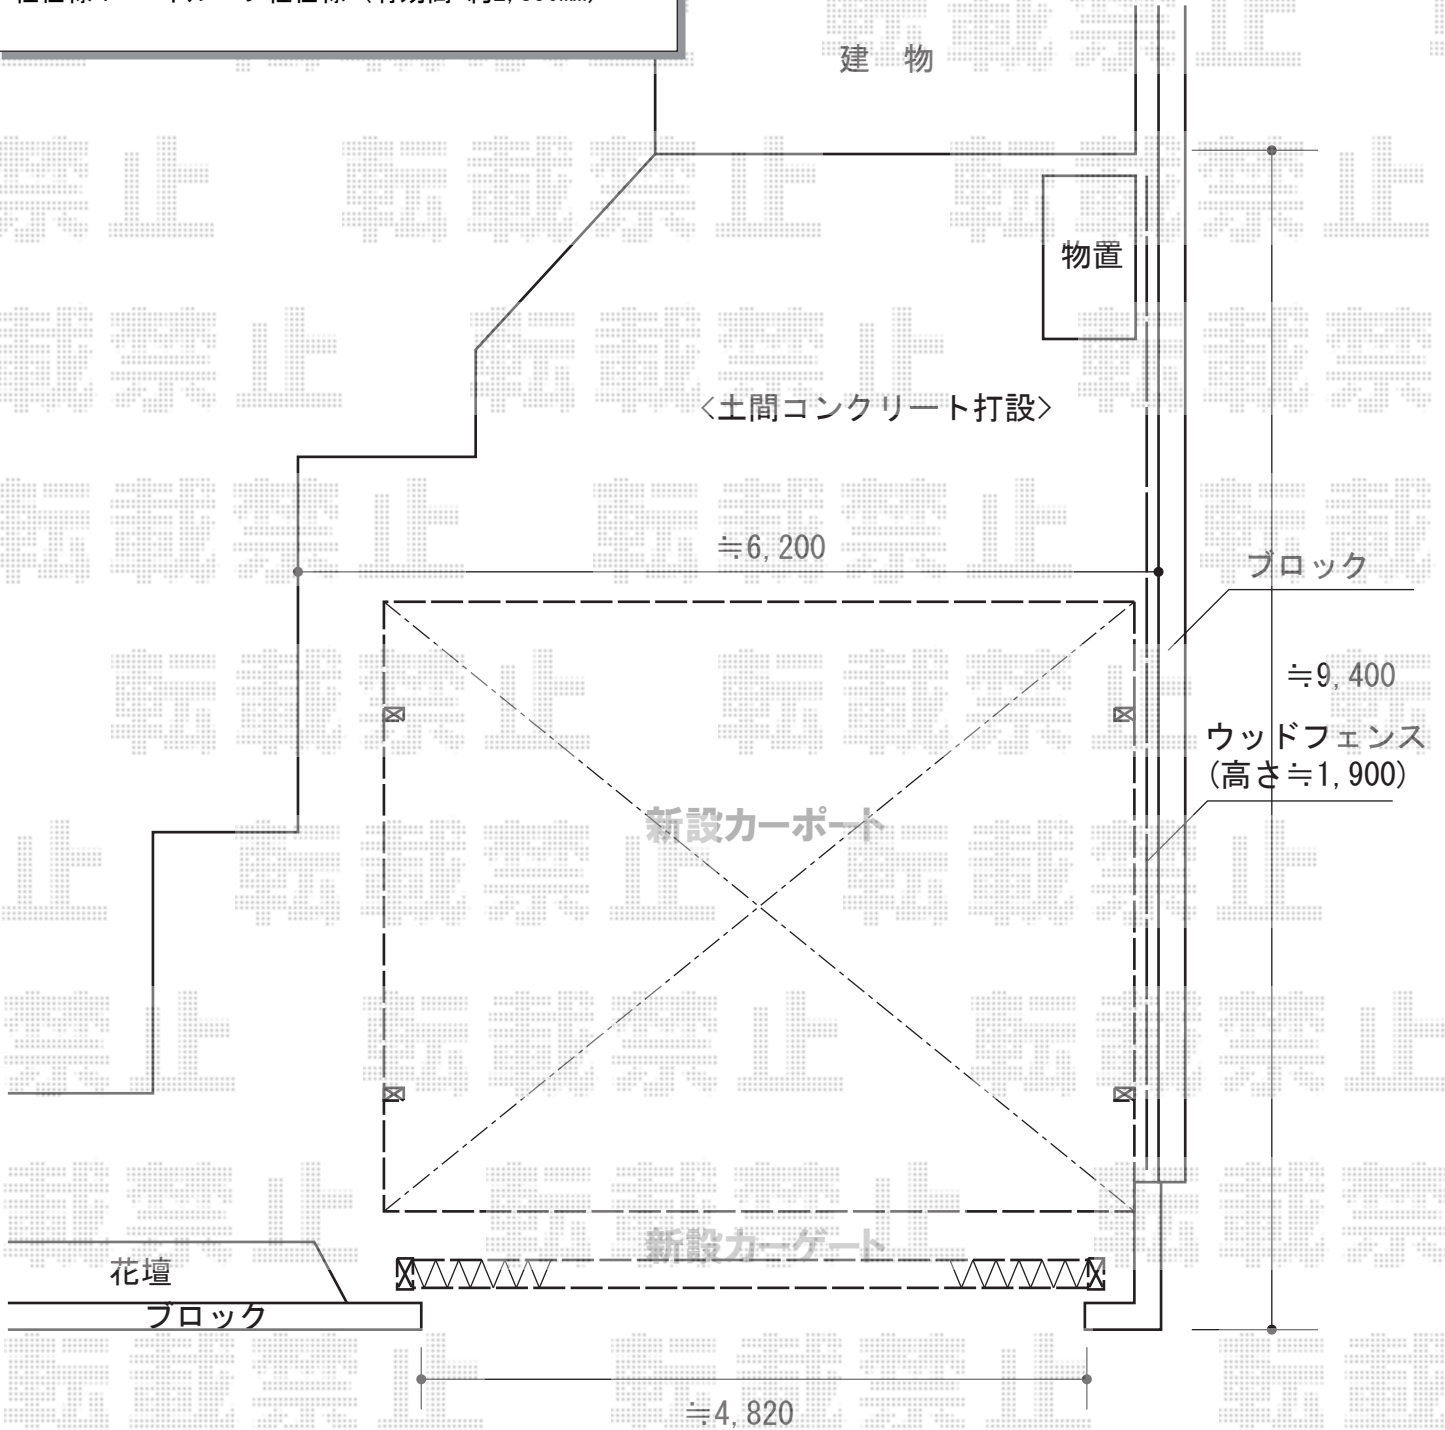

担当者

酒井