


フェンス 施工概略図

YKK AP イーネットフェンス1F型 自由柱施工
本体1枚 (W×H) = (1,990×600mm) × 7枚
アルミ自由柱 : T-6×9本
端部キャップ : 1セット
色 : 本体/ダークブラウン 柱/カームブラック

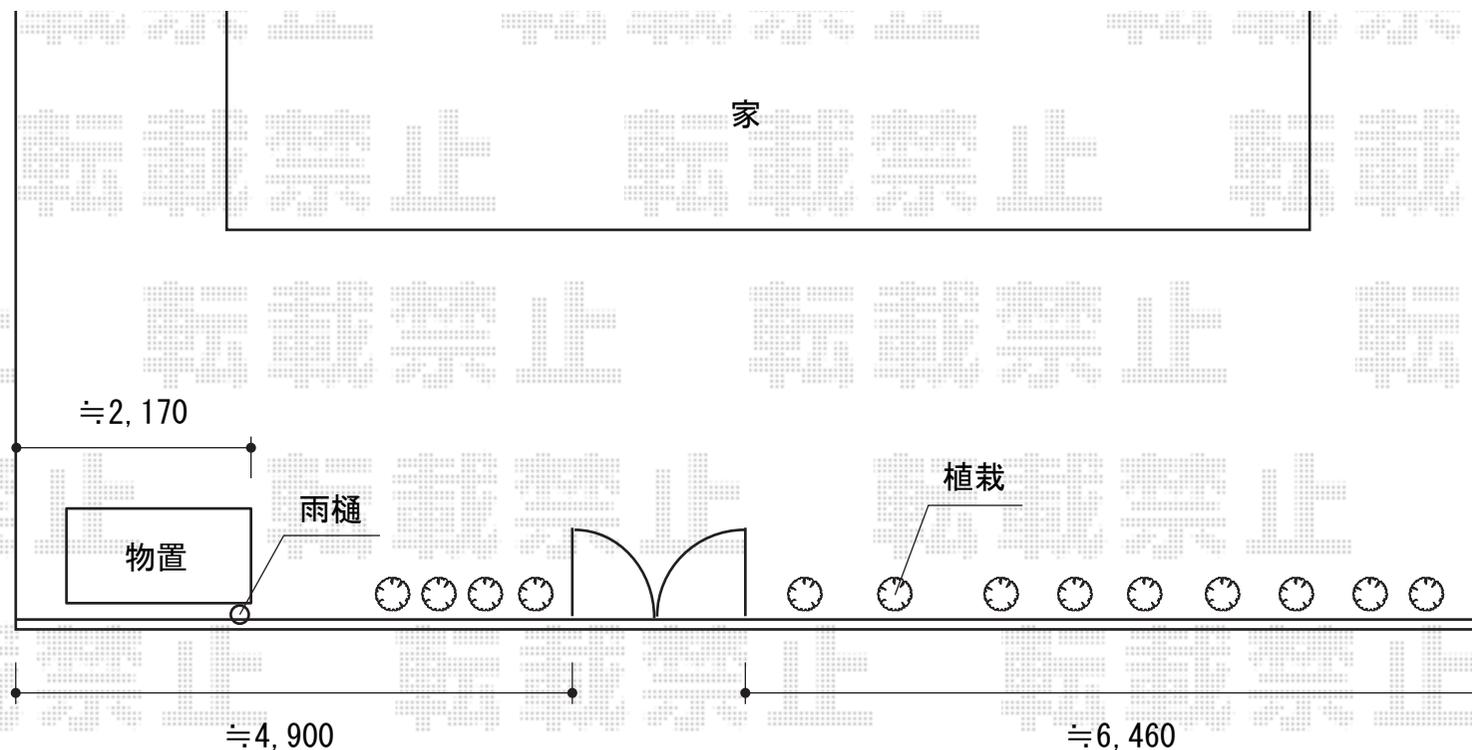

※雨樋がある所以外に柱を設置します。