


カーポート 施工概略図

トステム カーブポートシグマIII ワイド 積雪~20cm対応
 幅= 5,443mm
 奥行= 5,686mm
 色： シャイングレー
 屋根材： 熱線吸収アクアポリカーボネート（ライトブルー）
 柱仕様： ロング柱23仕様（有効高 約2,300mm）

トステム カーブポートシグマIII 母屋補強材
 数量： 6セット

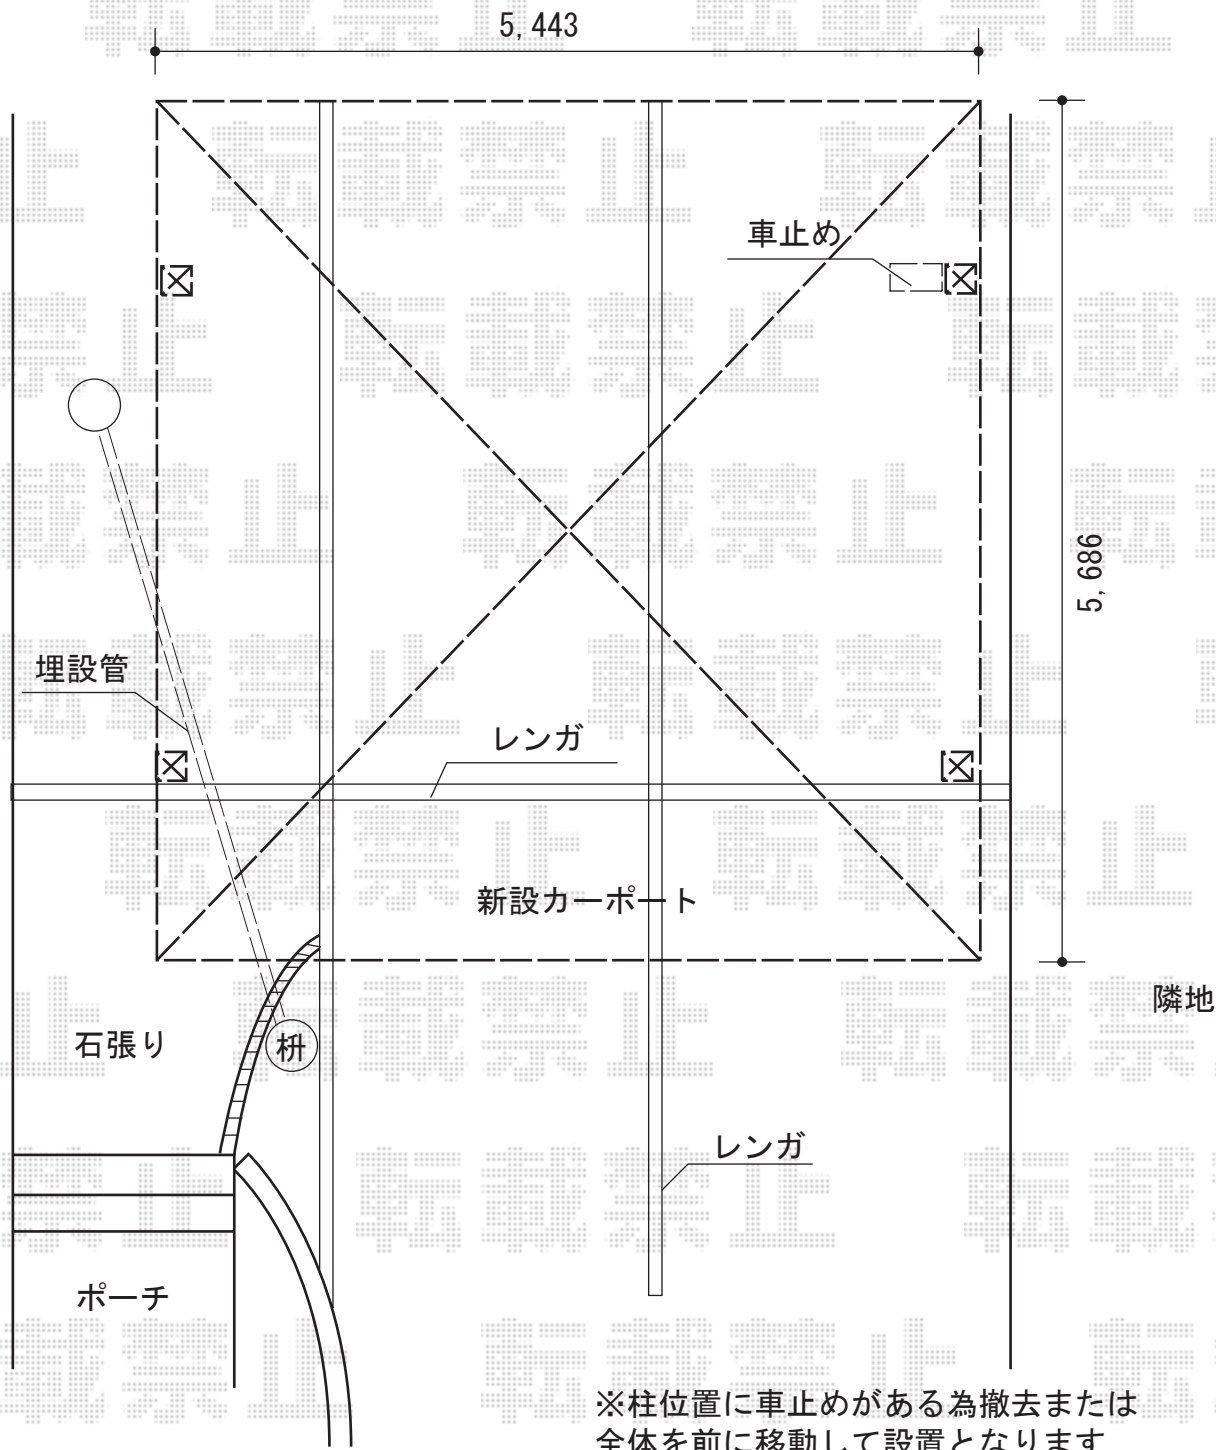

※柱位置に車止めがある為撤去または
 全体を前に移動して設置となります

| | |
|-----|----|
| 担当者 | 柘田 |
|-----|----|