

ウッドデッキ 施工概略図

トステム レストステージ 幕板納まり

間口= 2.0間 (3,616mm)


出幅= 6尺 (1,811mm)

色： クリエモカA

床板： 標準(溝なし)/縦貼り

幕板： 幕板B (薄)

束柱： 束柱セット標準・調整なし(450mm) *色： シャイングレー

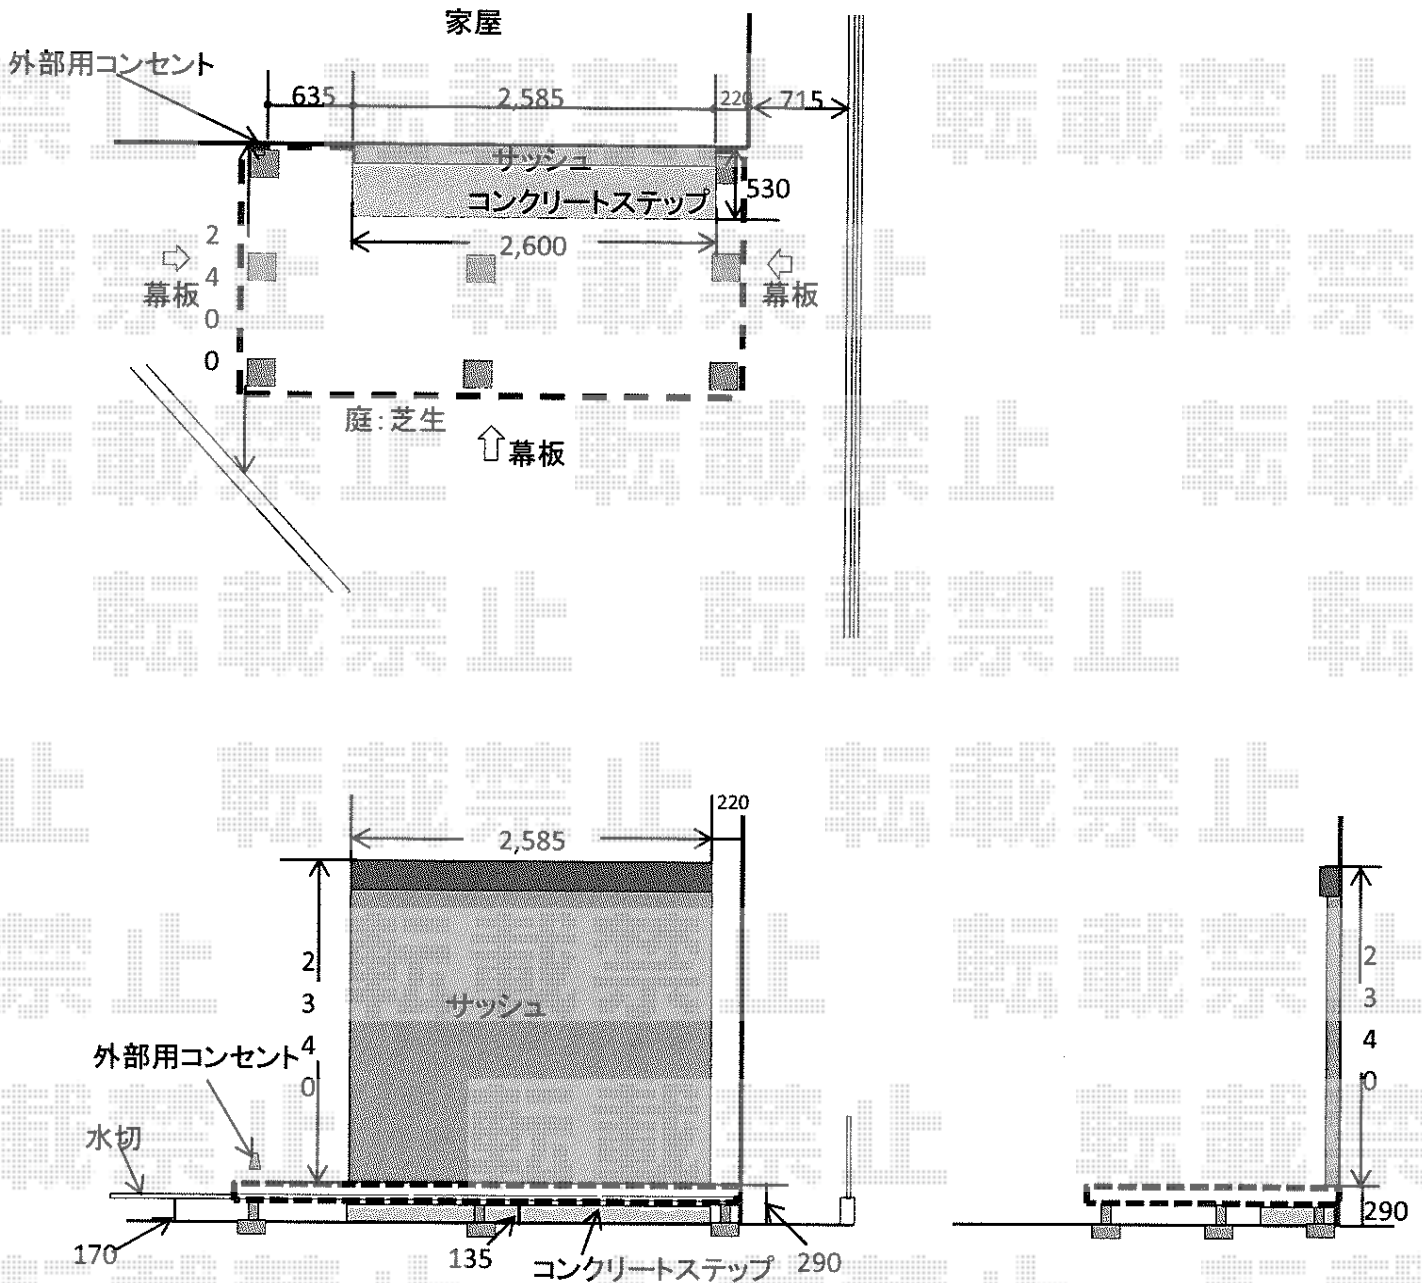

担当者

伏見