


テラス屋根 施工概略図

トステム ライザーテラスII R型 テラスタイプ 単体 積雪~20cm対応
 間口= 関東間2.0間 (柱芯々3,440mm 屋根幅3,660mm)
 出幅= 7尺 (2,085mm)
 色: シャイングレー
 屋根材: ポリカーボネート (クリアマット・すりガラス調)
 柱仕様: 出幅自在桁タイプ (柱2本)
 施工方法: 上止め仕様

トステム 吊下げ物干し 標準 ワイドタイプ 2本入
 色: シャイングレー

トステム 前面スクリーン 1段
 間口: 関東間2.0間
 色: シャイングレー
 パネル材: ポリカーボネート (クリアマット・すりガラス調)
 間柱: 1本
 ふさぎ材: なし

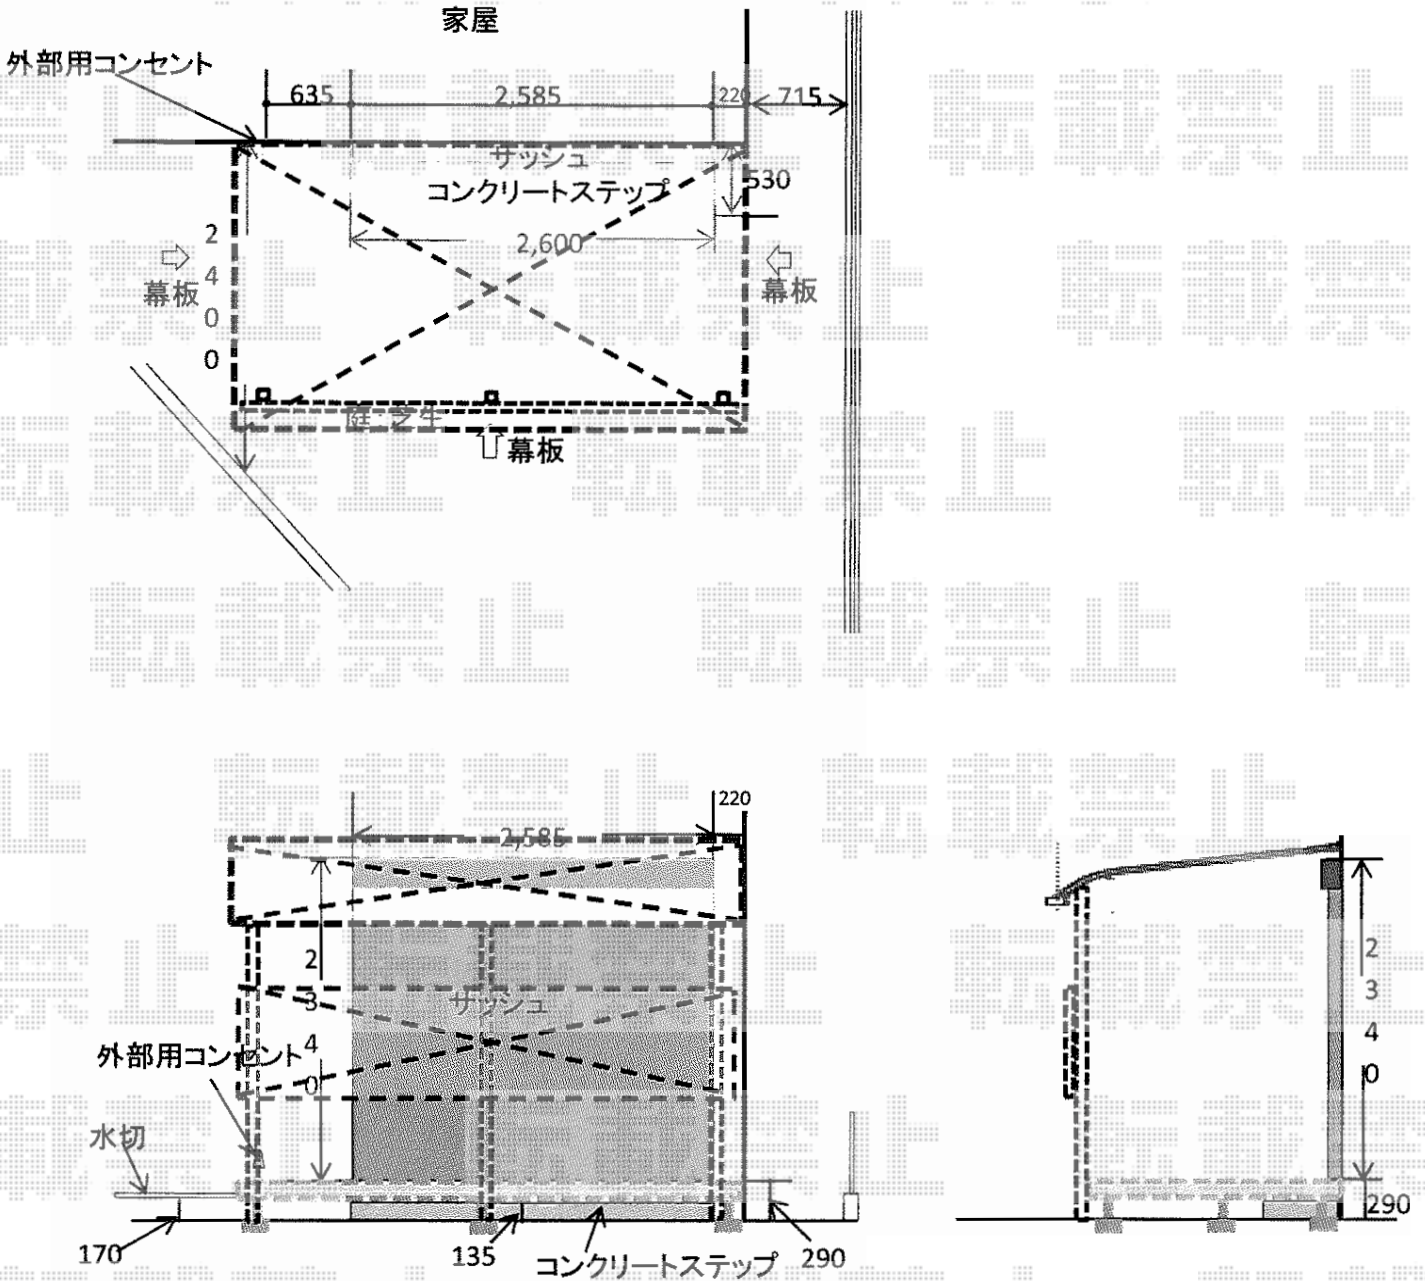

担当者	伏見
-----	----