


レイナポートグラン 延長 積雪～20cm対応 施工概略図

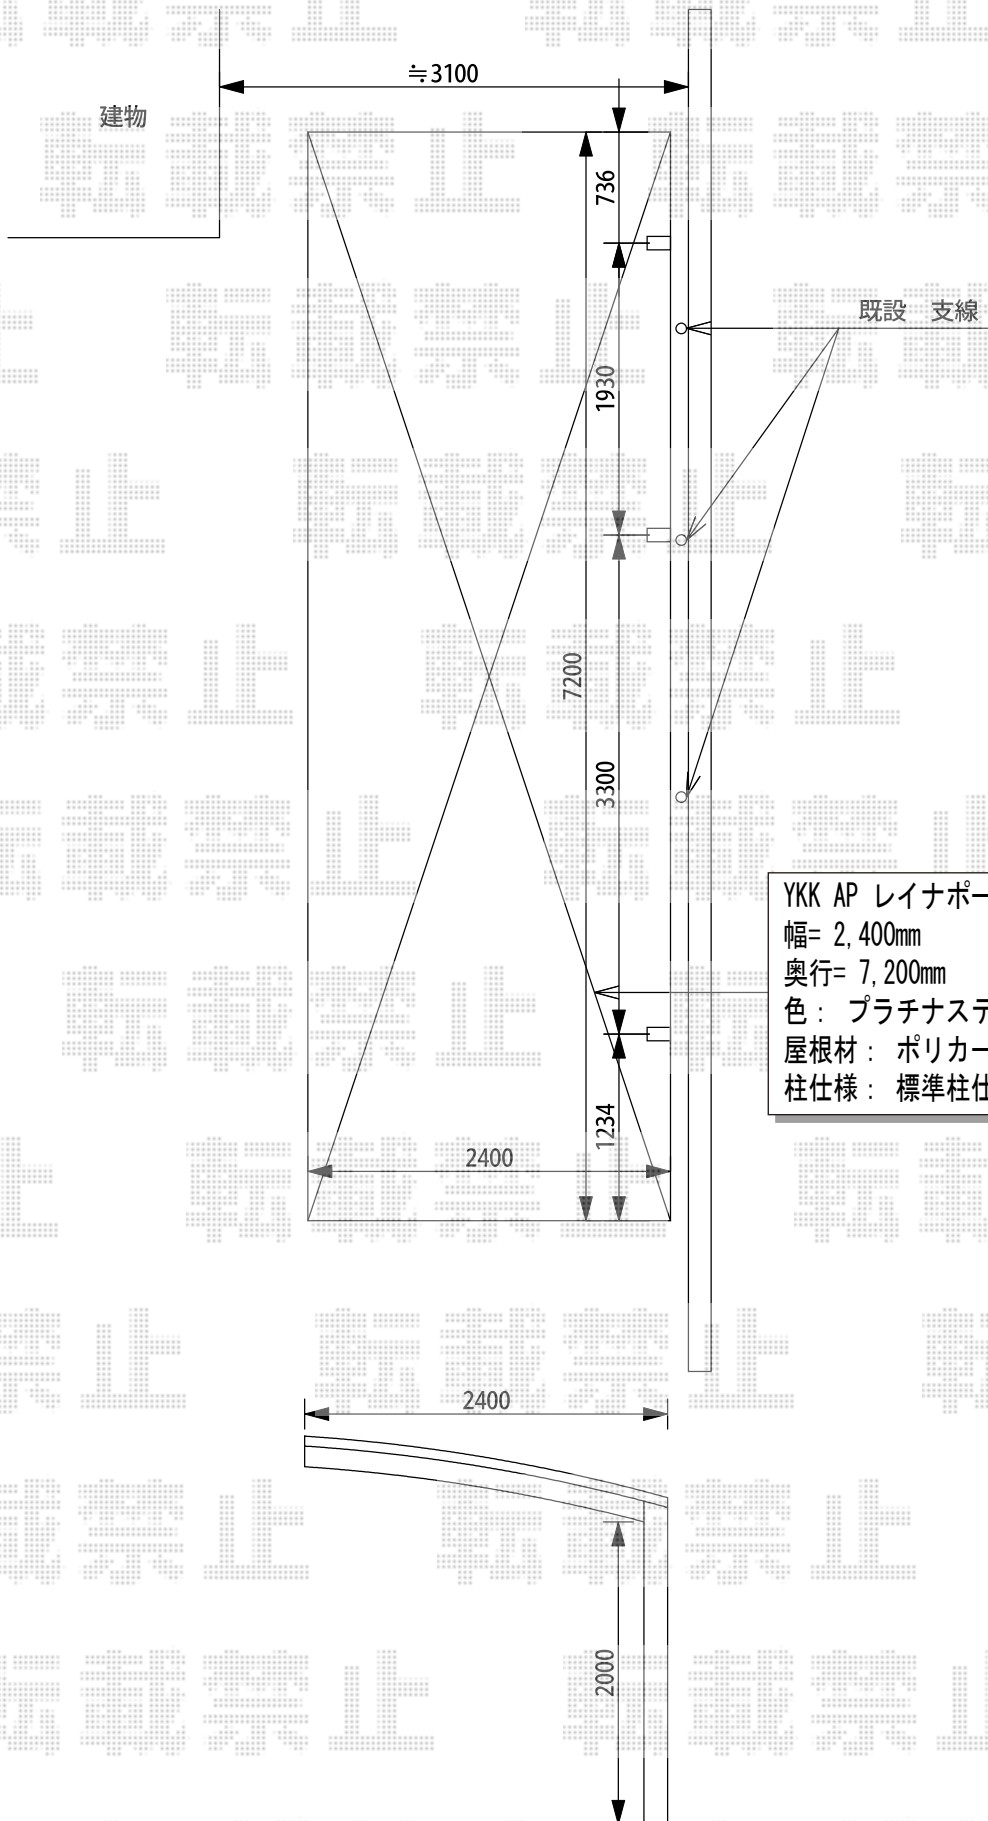

YKK AP レイナポートグラン 延長 積雪～20cm対応
 幅= 2,400mm
 奥行= 7,200mm
 色： プラチナステン
 屋根材： ポリカーボネート（アースブルー）
 柱仕様： 標準柱仕様（有効高 約2,000mm）

| | |
|-----|----|
| 担当者 | 酒井 |
|-----|----|