


カーポート 施工概略図

トステム テールポートシグマIII 積雪～20cm対応
幅= 2,400mm
奥行= 4,980mm
色： シャイングレー
屋根材： 熱線吸収アクアポリカーボネート（ライトブルー）
柱仕様： 標準柱仕様（有効高 約1,800mm）

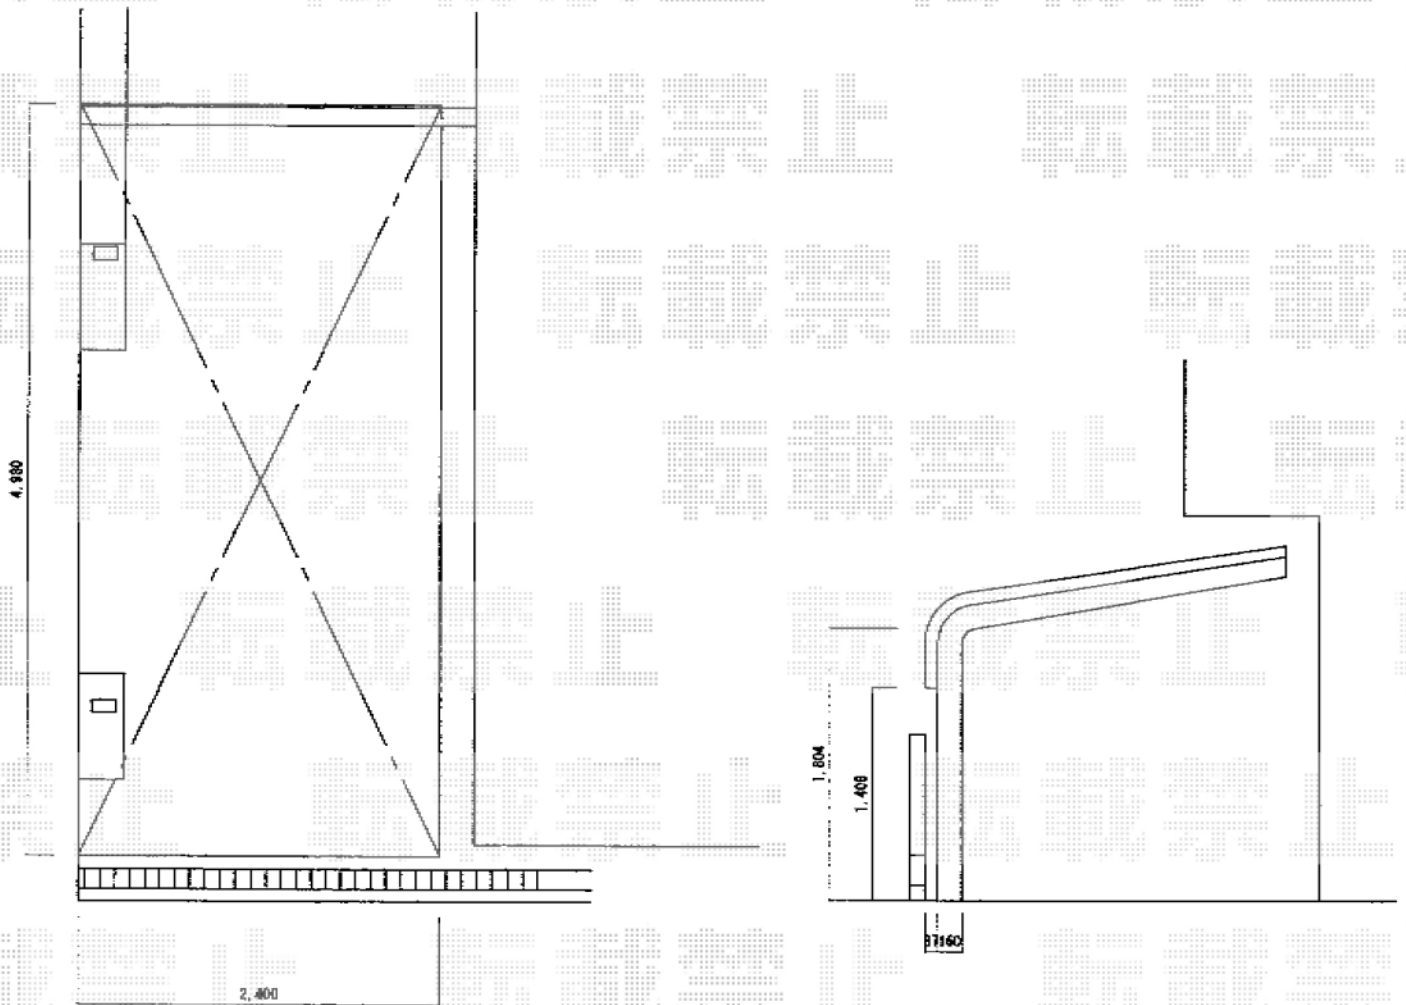

担当者 栢田