


カーポート 施工概略図

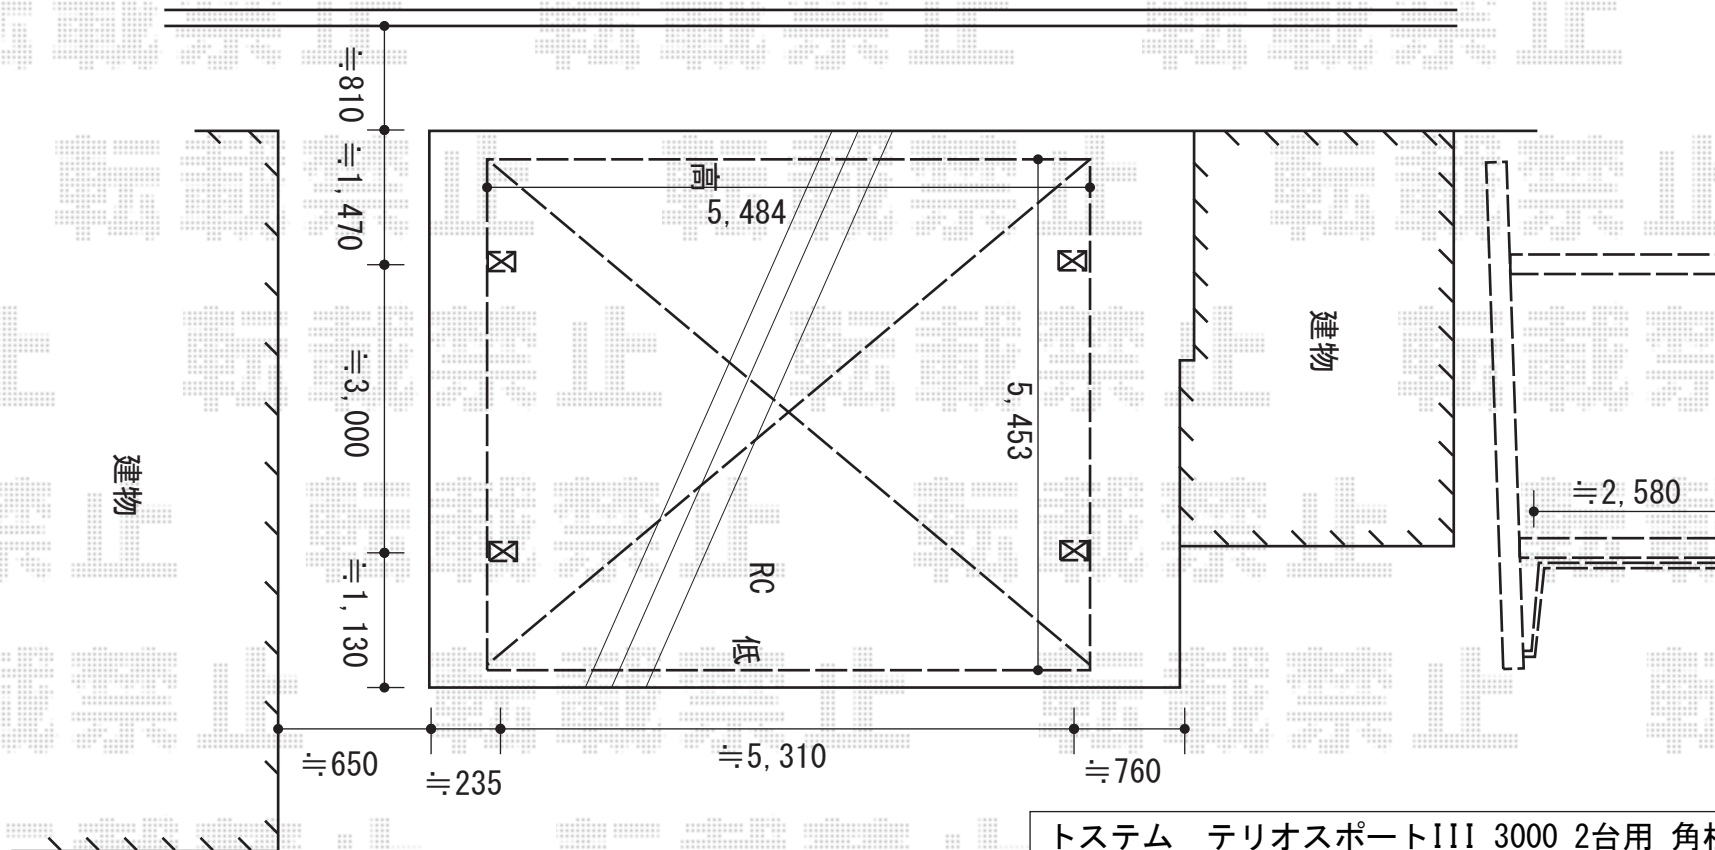

トステム テリオスポートIII 3000 2台用 角柱4本 積雪～100cm対応  
 幅=5,484mm  
 奥行=5,453mm  
 色：シャイングレー  
 屋根材：【遮光】スチール折板（ペフ無）  
 柱仕様：ロング柱25仕様（有効高 約2,500mm）