


カーポート 施工概略図

トステム カーポートシグマIII ワイド 積雪~20cm対応
幅=4,837mm
奥行=4,980mm
色：シャイングレー
屋根材：熱線吸収ポリカーボネート（ライトブルーマット調）
柱仕様：標準柱仕様（有効高 約1,800mm）

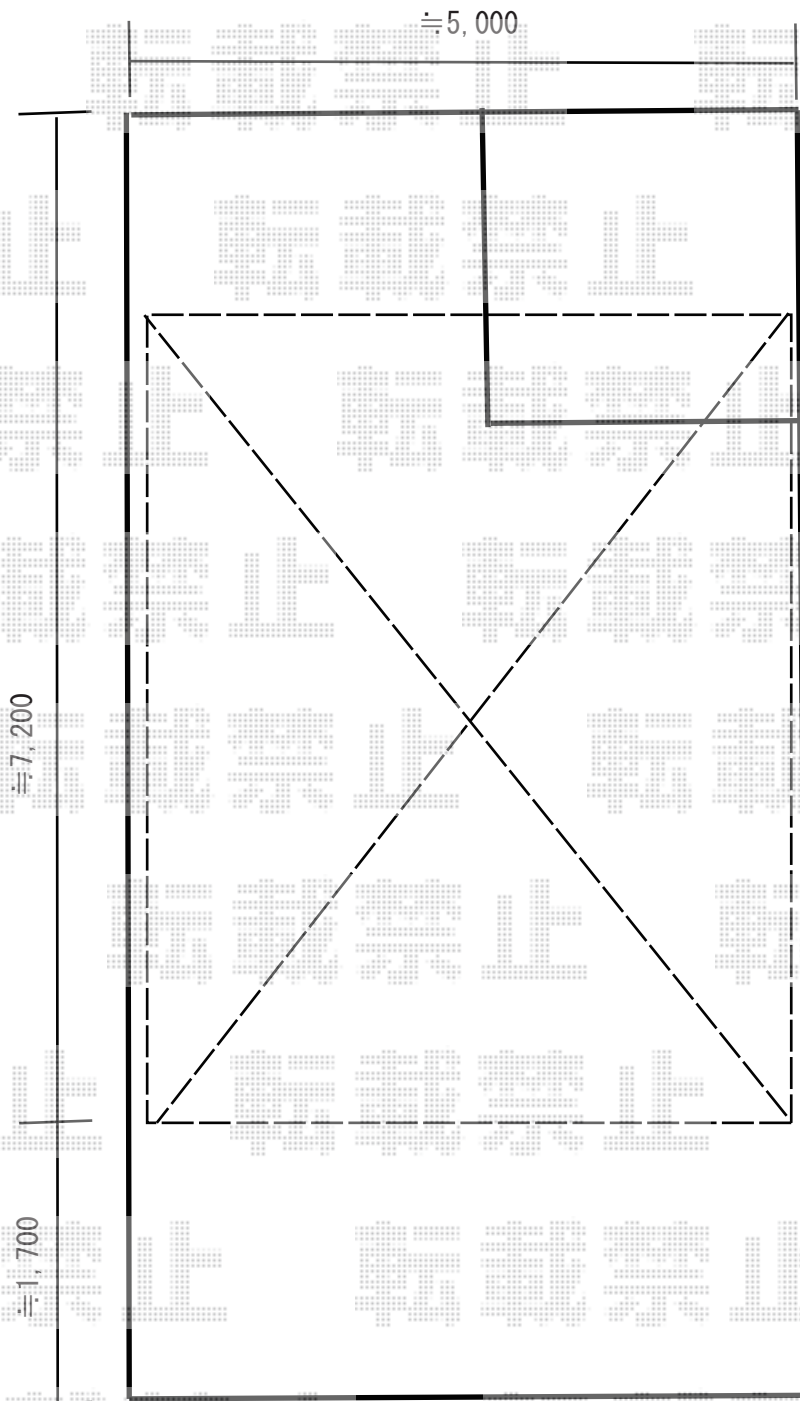

担当者

谷岡