

カーブポートシグマIII 積雪～20cm対応 施工概略図

トステム カーブポートシグマIII 積雪～20cm対応

幅= 2,701mm

奥行= 5,686mm

色： ホワイト


屋根材： ポリカーボネート（ブラウン）

柱仕様： ロング柱23仕様（有効高 約2,300mm）

トステム カーブポートシグマIII 着脱式サポート柱 ロング柱23用 1本入

色： ホワイト

数量： 2セット

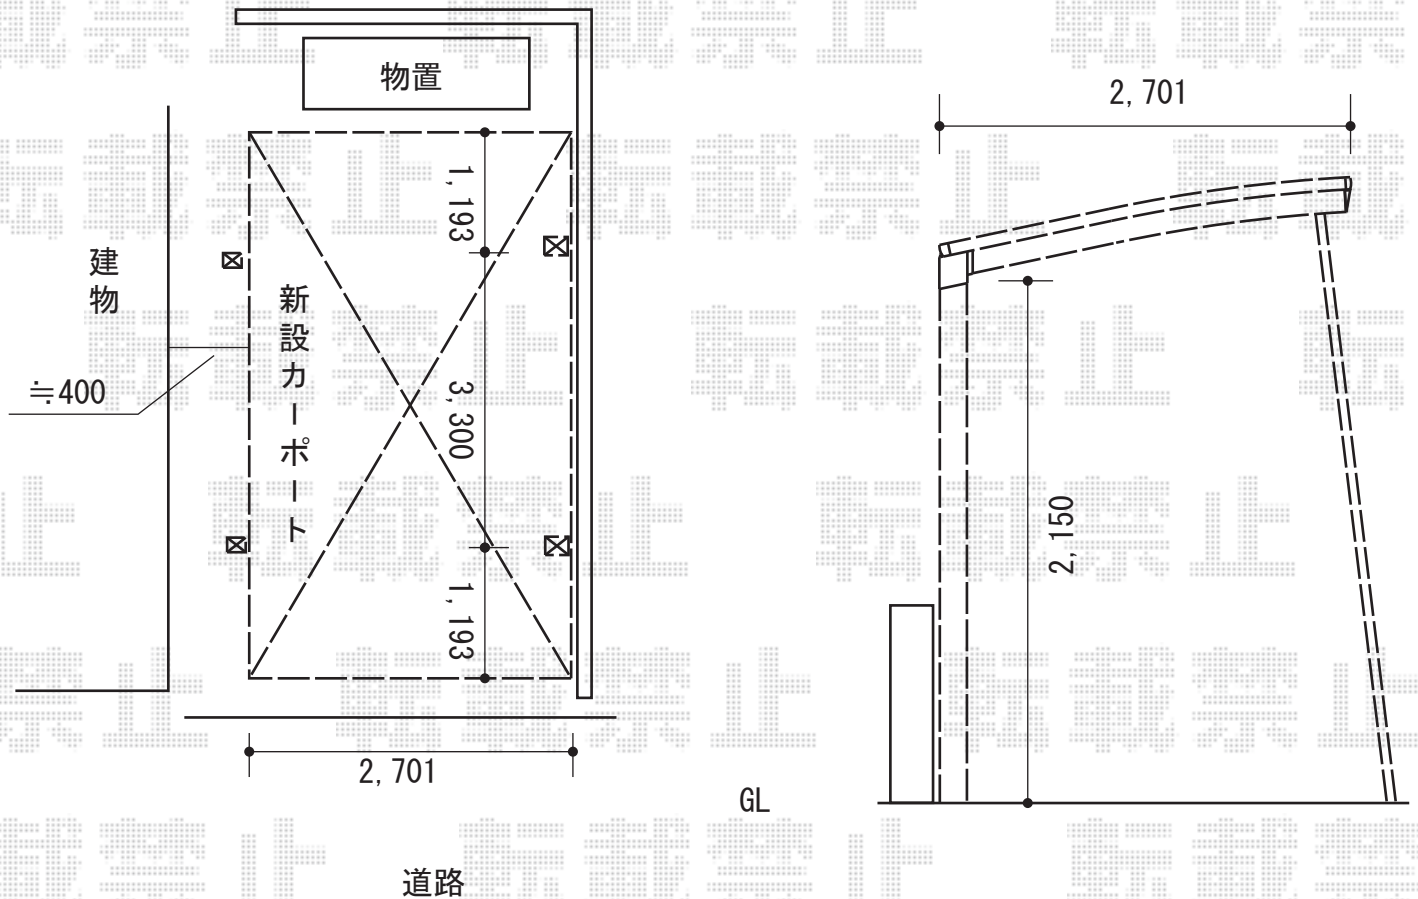

担当者

栢田