


カーポート 施工概略図

YKK AP レイナポートグラン 積雪~20cm対応
幅= 2,550mm
奥行= 5,052mm
色： プラチナステン
屋根材： ポリカーボネート（アースブルー）
柱仕様： ハイルフ柱仕様（有効高 約2,350mm）

YKK AP 着脱式サポート 標準・ハイルフ兼用 2本入
色： プラチナステン
数量： 1セット

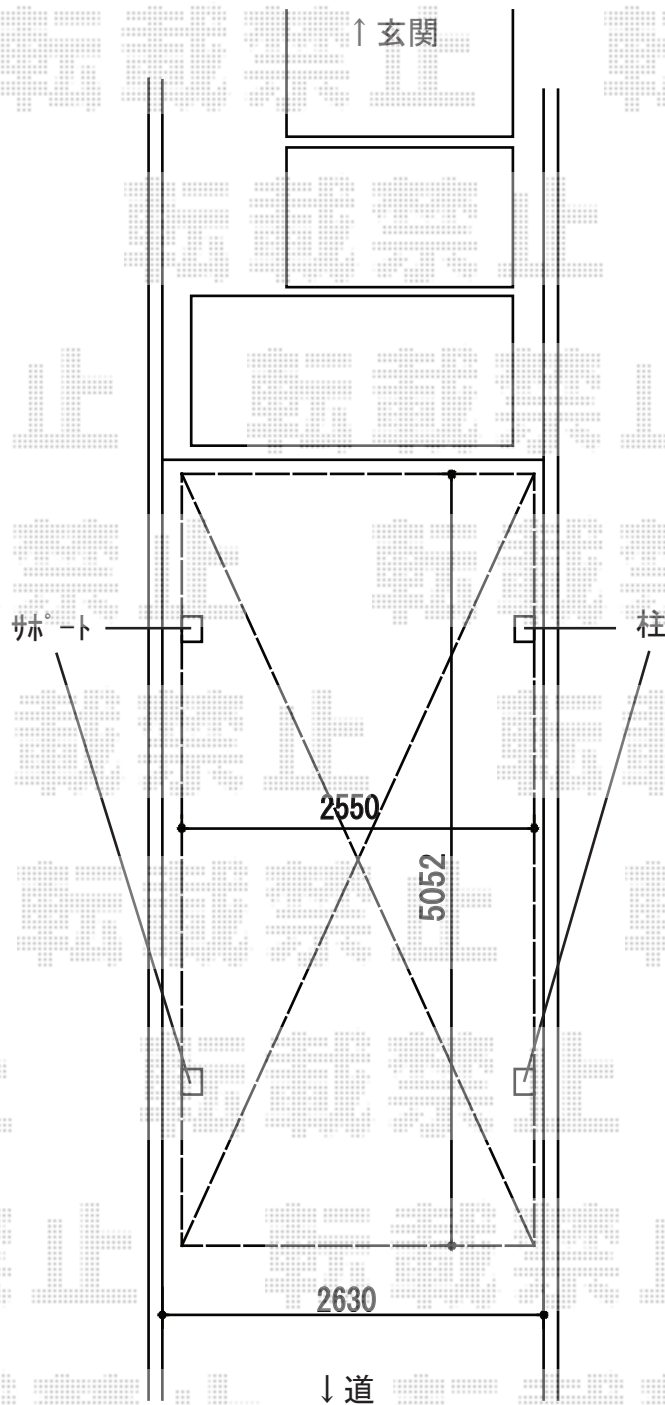

担当者

西村