


ルーフポートシグマIII 1500 積雪～50cm対応 施工概略図

トステム ルーフポートシグマIII 1500 積雪～50cm対応
 幅= 3,023mm
 奥行= 4,980mm
 色： オータムブラウン
 屋根材： ポリカーボネート（ブルースモーク）
 柱仕様： 標準柱仕様（有効高 約2,250mm）
 追加部品： 異形対応部品（¥2,700）×1セット
 追加部品： 異形対応前枠（¥16,100）×1セット

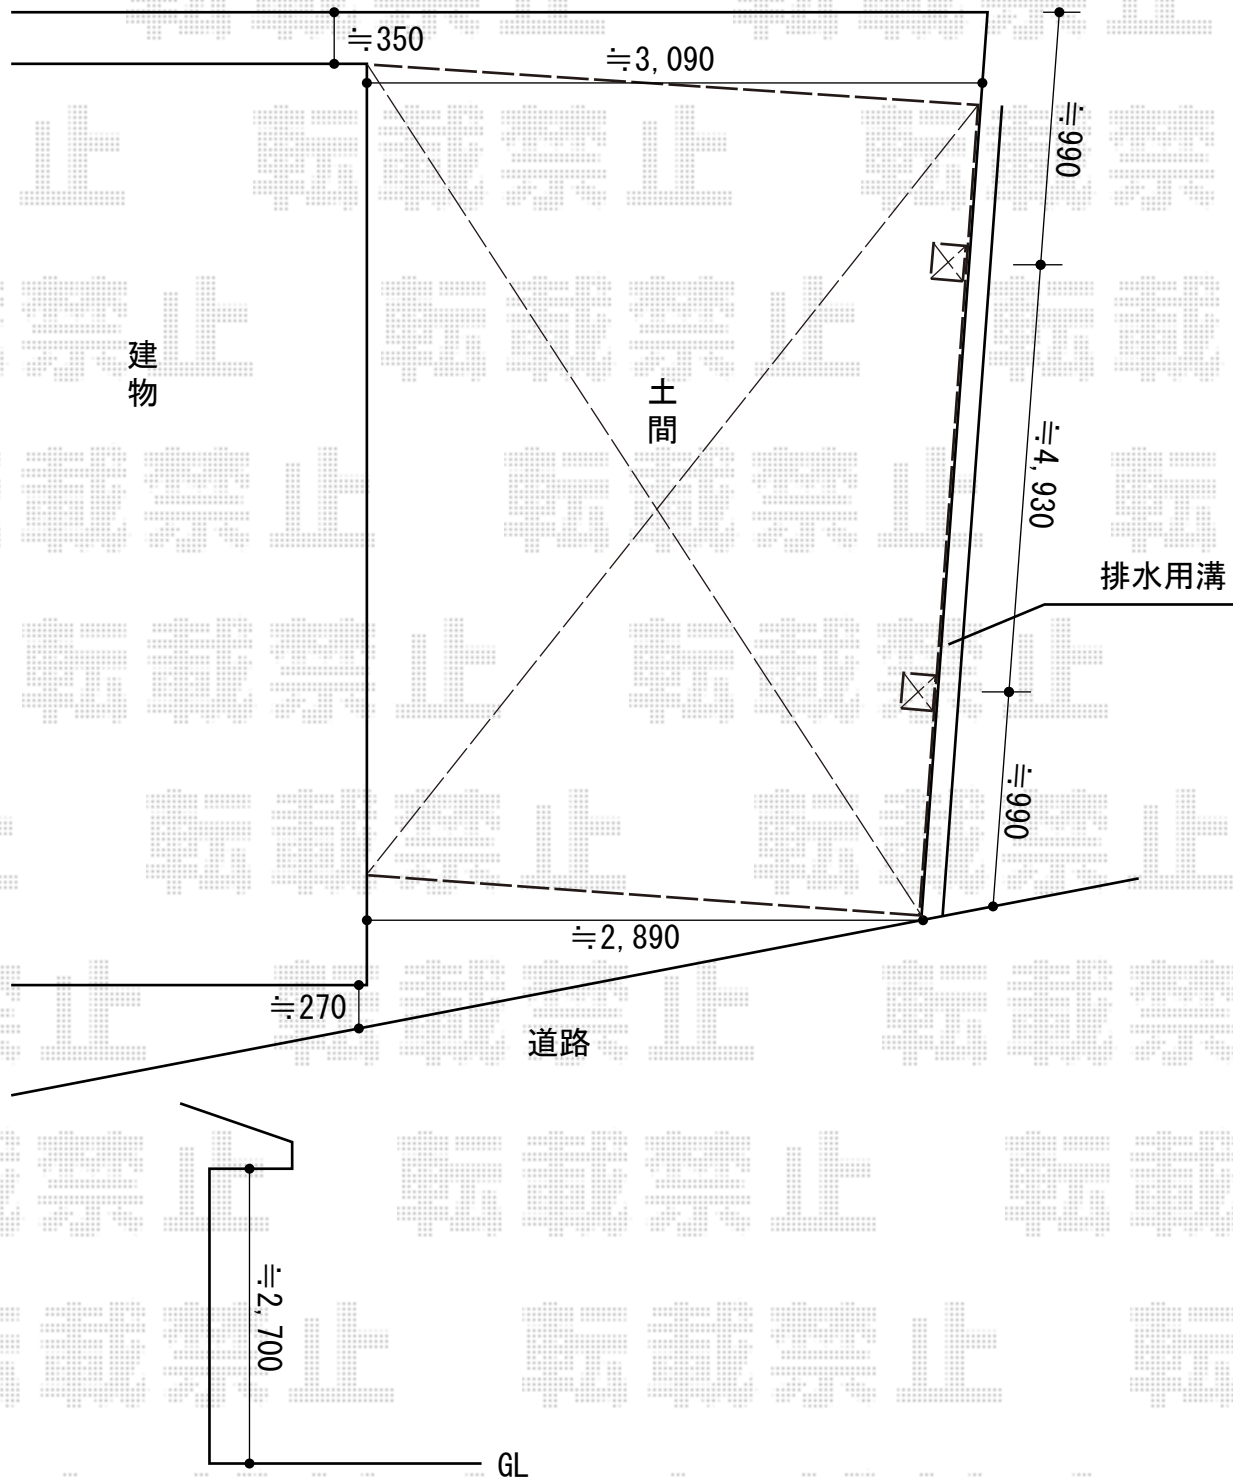

担当者	塚田
-----	----