


カーポート 施工概略図

YKK AP レイナツインポートグラン 積雪~20cm対応
幅= 5,392mm
奥行= 5,052mm
色 : カームブラック
屋根材 : 熱線遮断ポリカーボネート (アースブルーマット調)
柱仕様 : ハイロング柱仕様 (有効高 約2,800mm)

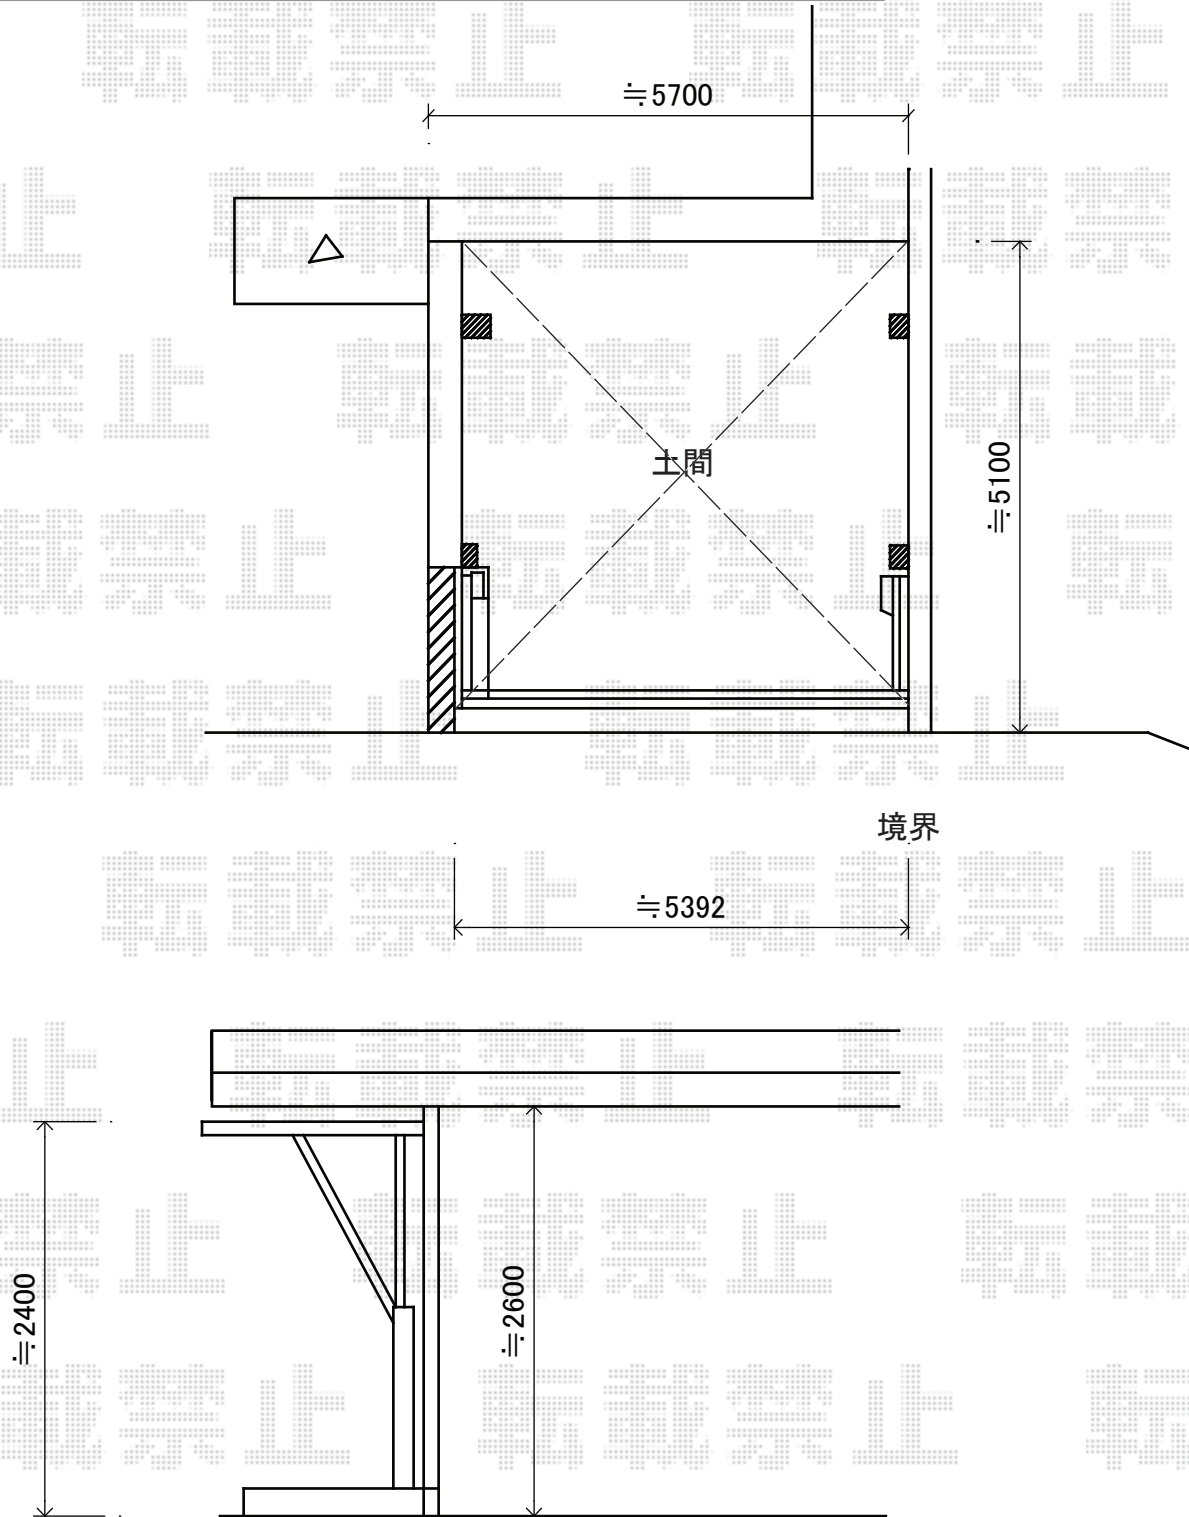

担当者

酒井