


プレシオスポート 積雪～20cm対応 施工概略図

Value Select プレシオスポート 積雪～20cm対応
幅= 2,400mm
奥行= 5,052mm
色： ノーブルステン
屋根材： ポリカーボネート（スカイブルー）
柱仕様： ハイルフ柱仕様（有効高 約2,250mm）

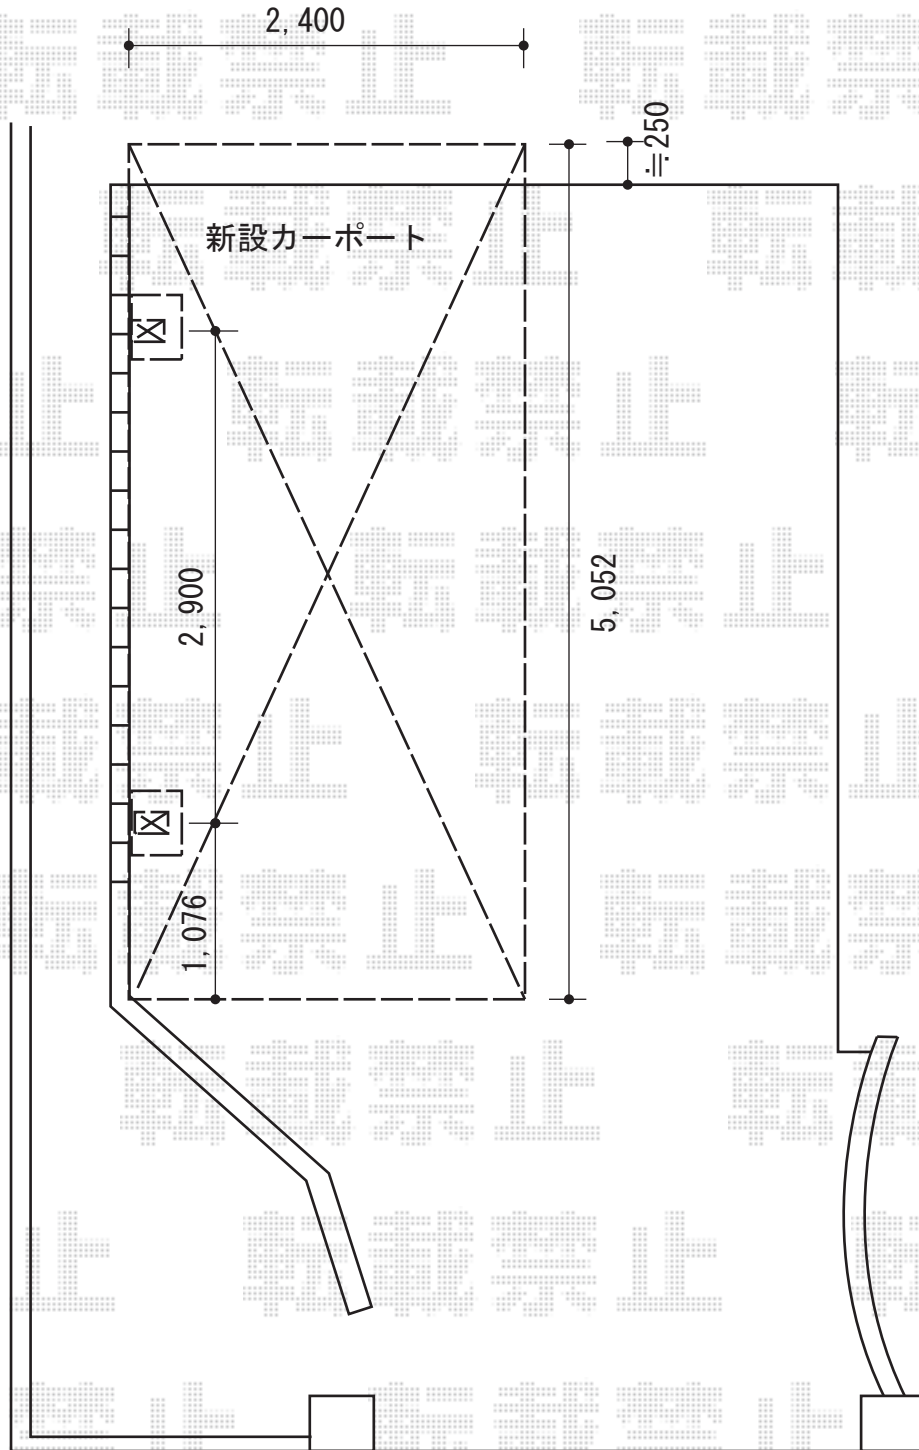

※既存カーポート柱は土間上でカットモルタル穴埋め致します

担当者

栢田