


カーポート 施工概略図

トステム エクスルーフ 前下がり 積雪~20cm対応
 幅=2,763mm
 奥行=4,971mm
 色：オータムブラウン
 屋根材：ポリカーボネート（ブラウン）
 柱仕様：標準柱仕様（有効高 約2,000mm）
 追加部材：隅切り加工用部材一式

3,128

192

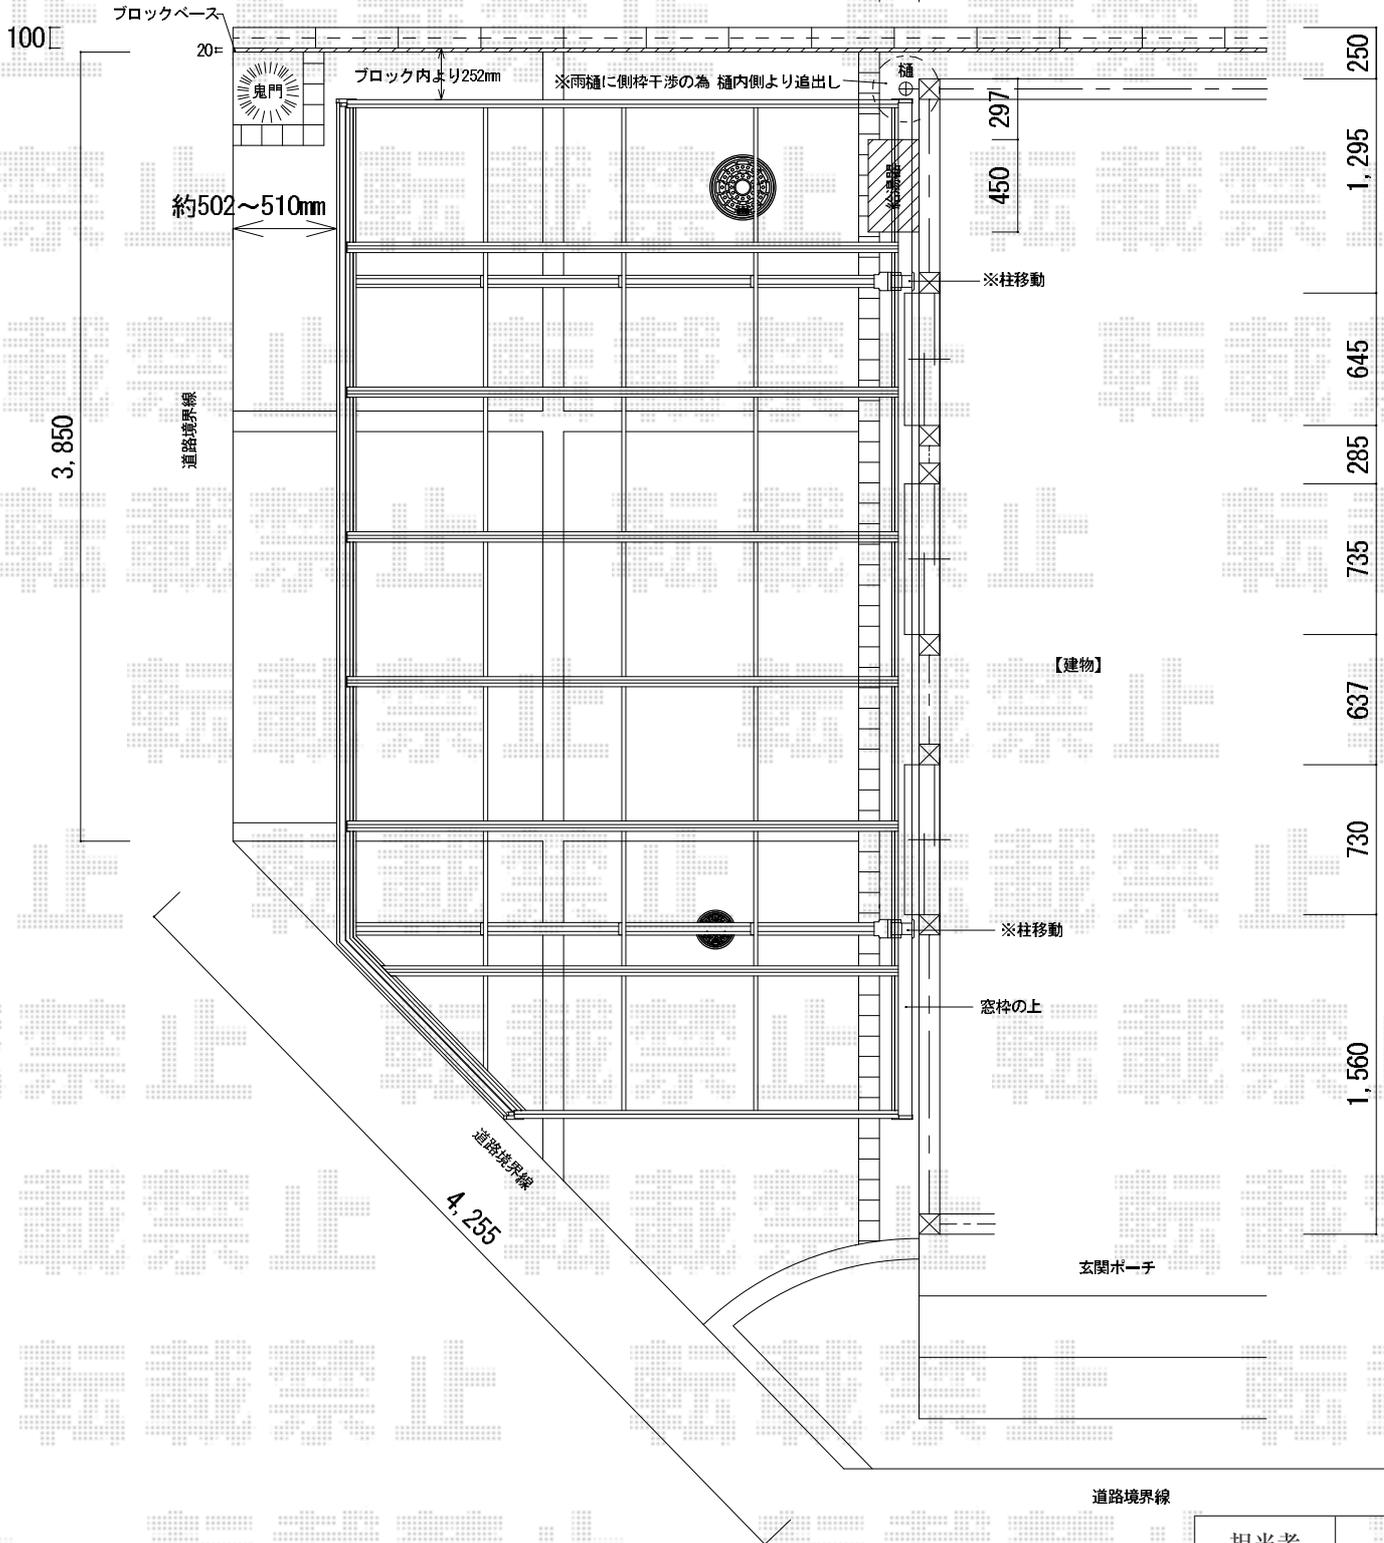

担当者	酒井
-----	----