


# フェンス 施工概略図

YKK AP エクスラインフェンス22型 自由柱施工  
本体1枚 (W×H) = (1,975×800mm) × 5枚  
自由柱： T80×6本  
端部カバー： T80×1セット  
端部キャップ： 1セット  
色： ブラウン

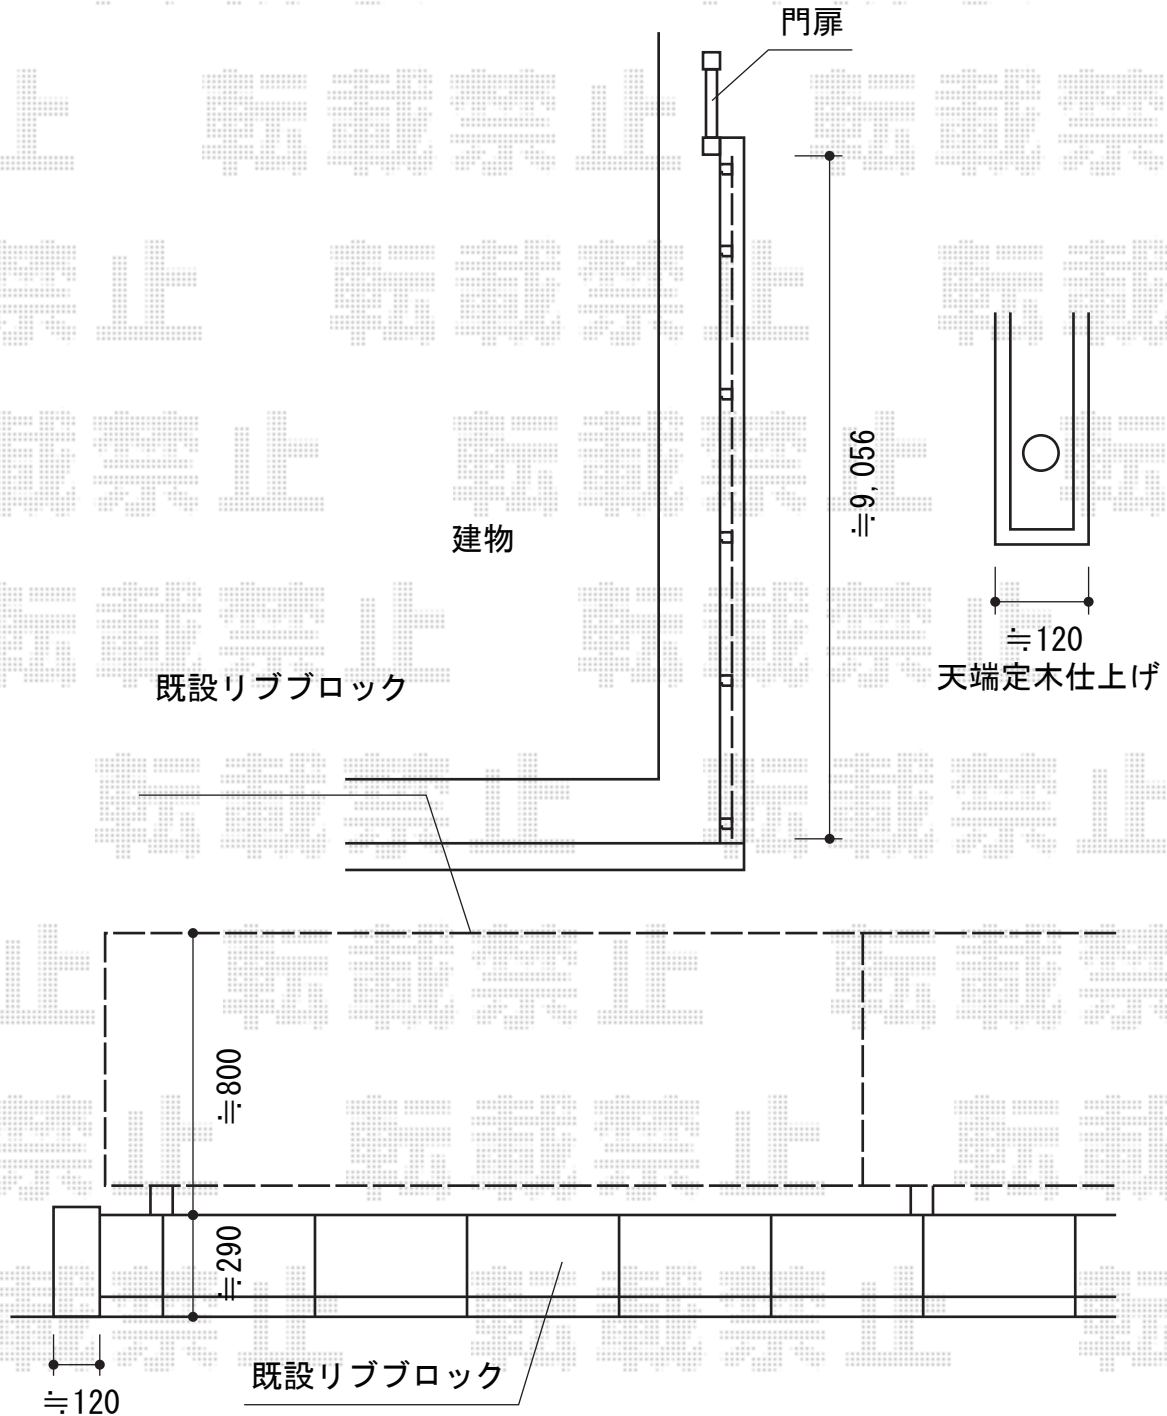

担当者

伏見