


テラス屋根 施工概略図

トステム 【02】ライザーテラスII  
 F型 ルーフタイプ 単体 積雪~20cm対応  
 間口=関東間2.0間 (方杖芯々3,660mm 屋根幅3,660mm)  
 出幅=3尺 (885mm) 色: シャイングレー  
 屋根材: ポリカーボネート (ブルースモーク)  
 柱仕様: 柱無しタイプ 施工方法: 上止め仕様

トステム 【03】ライザーテラスII  
 F型 ルーフタイプ 単体 積雪~20cm対応  
 間口=メーター5000通し (方杖芯々5,020mm 屋根幅5,020mm)  
 出幅=2尺 (585mm) 色: シャイングレー  
 屋根材: ポリカーボネート (ブルースモーク)  
 柱仕様: 柱無しタイプ 施工方法: 上止め仕様

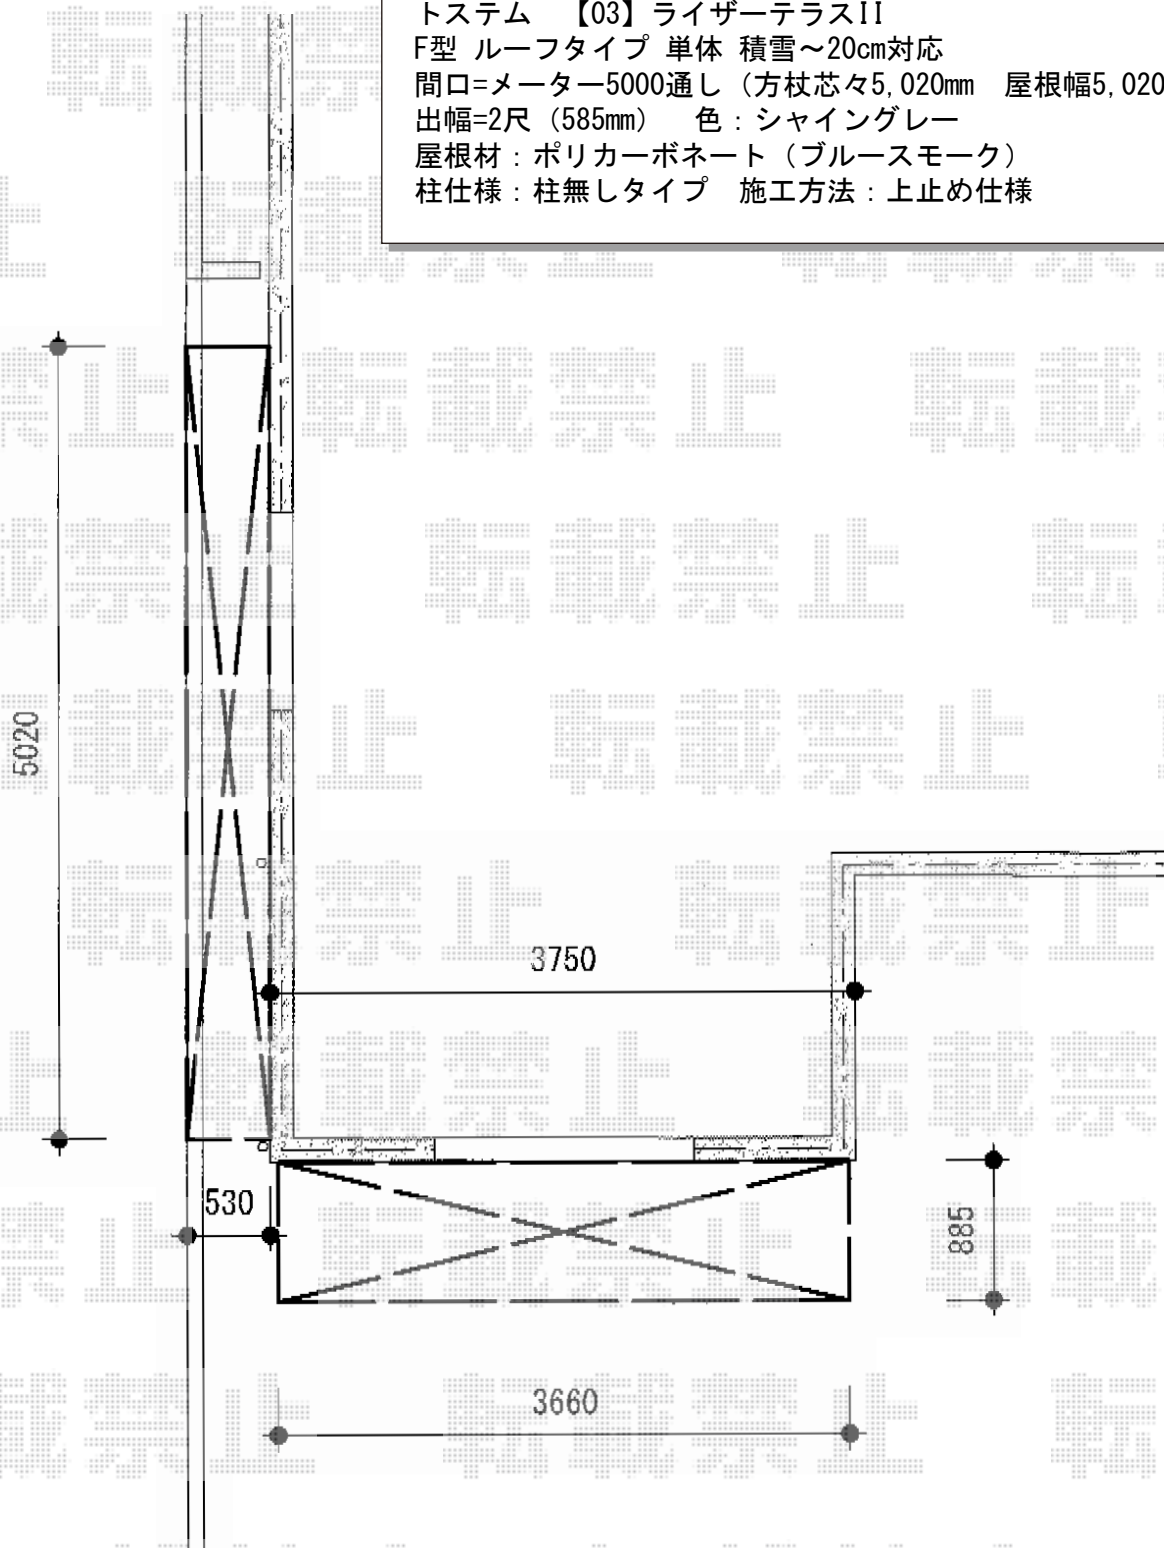

担当者

谷