


カーポート 施工概略図

YKK AP レイナポートグラン 積雪~20cm対応
幅= 2,400mm
奥行= 5,052mm
色: ブラウン
屋根材: ポリカーボネート (トーマイマット)
柱仕様: 標準柱仕様 (有効高 約2,000mm)

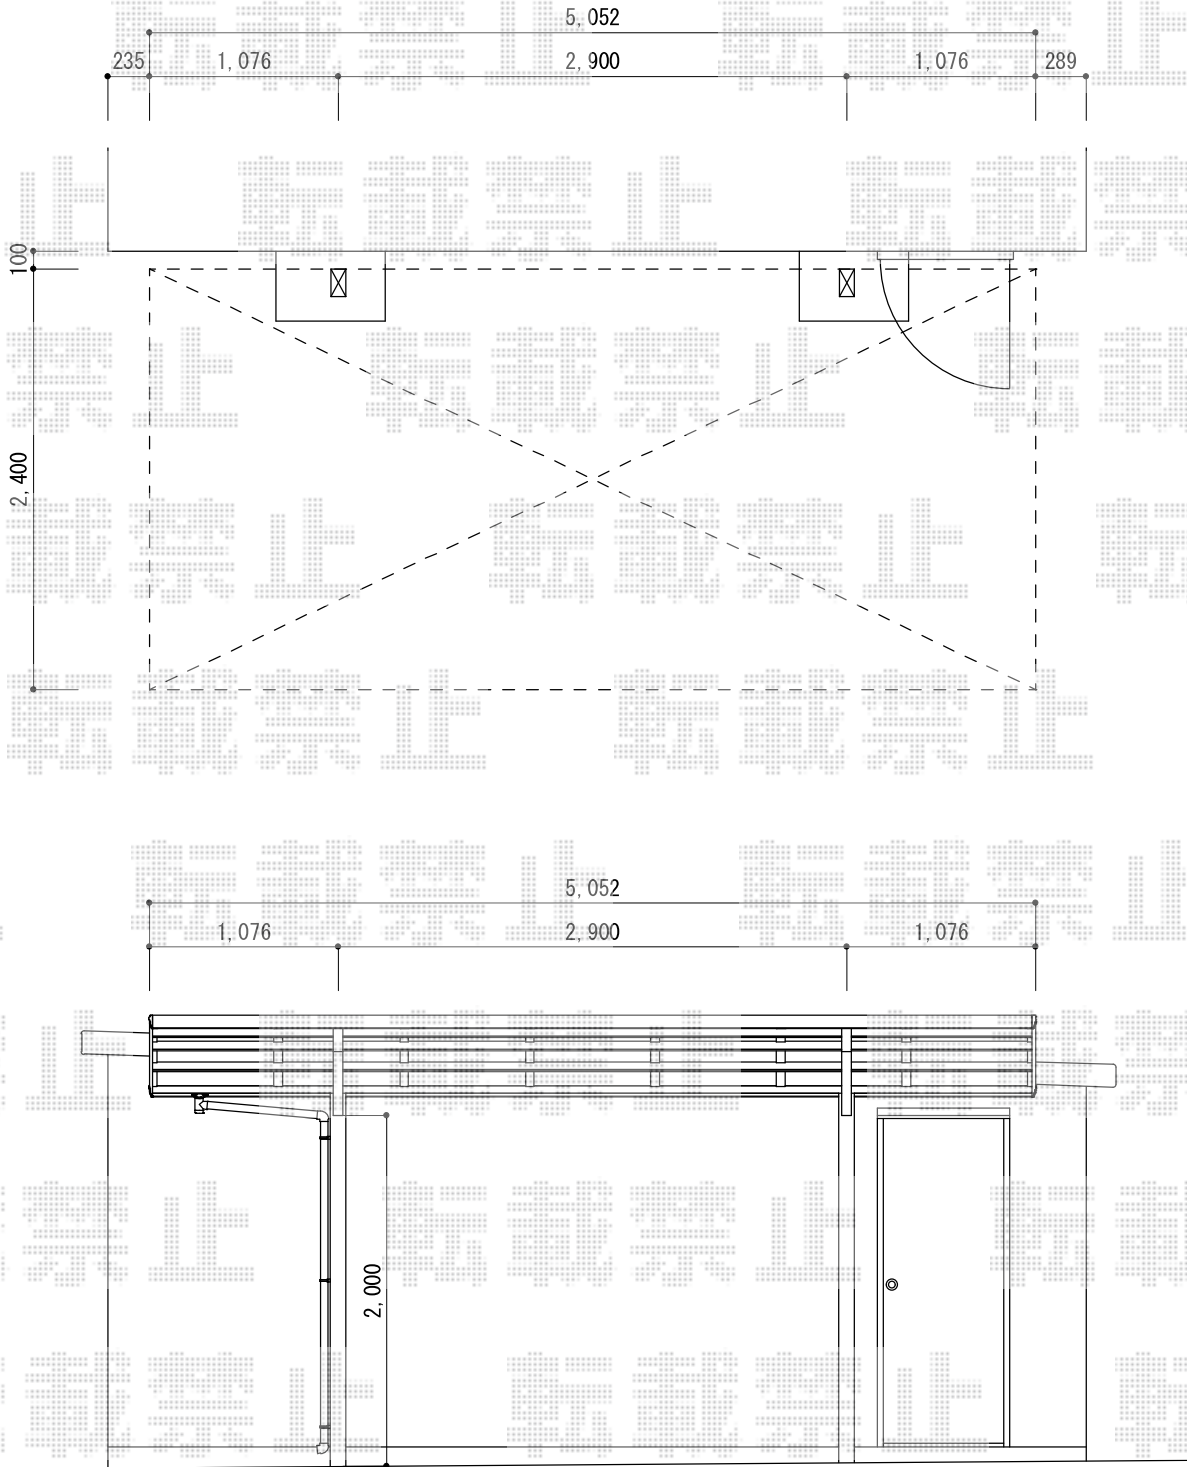

担当者

西村