


カーポート 施工概略図

YKK AP レイナツインポートグラン 積雪~20cm対応
 幅= 4,185mm
 奥行= 5,052mm
 色 : プラチナステン
 屋根材 : 熱線遮断ポリカーボネート(トーマイマット)
 柱仕様 : ハイルーフ柱仕様 (有効高 約2,350mm)

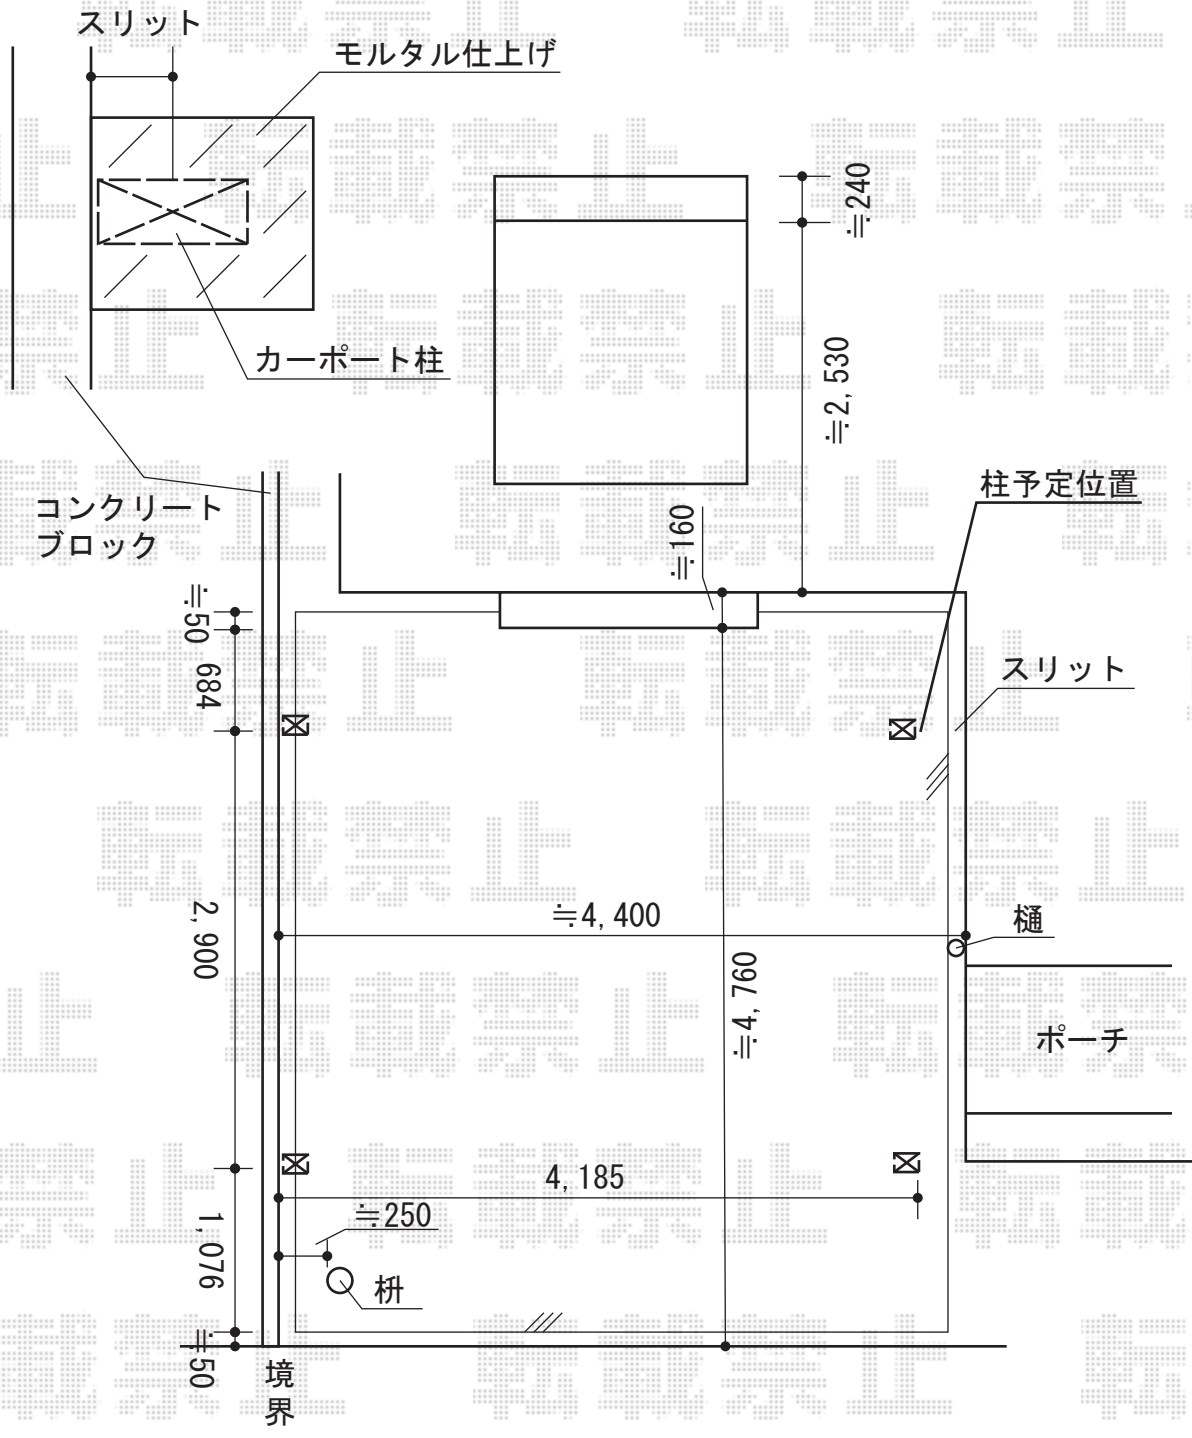

担当者	谷
-----	---