


カーポート 施工概略図

YKK AP レイナツインポートグラン 延長 積雪~20cm対応
幅= 4,801mm
奥行= 6,484mm
色： プラチナステン
屋根材： 熱線遮断ポリカーボネート（アースブルーマット調）
柱仕様： 標準柱仕様（有効高 約2,000mm）

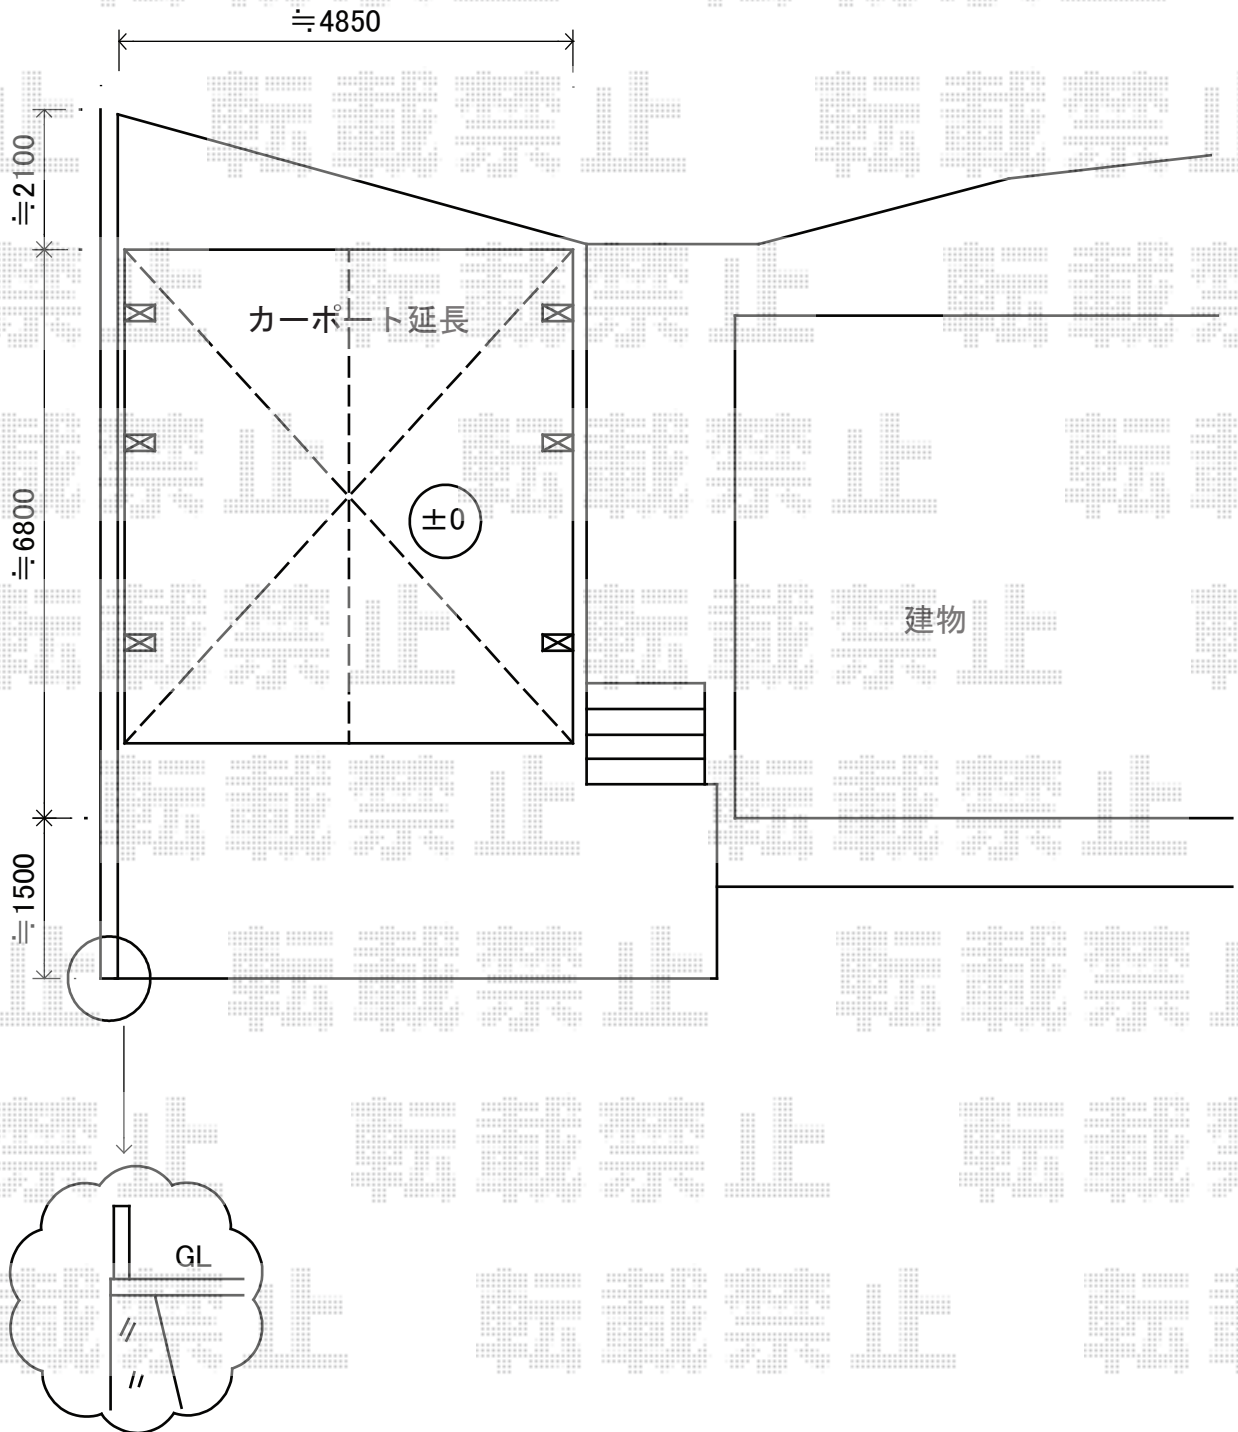

担当者	酒井
-----	----