


レイナポートグラン 積雪～20cm対応

YKK AP レイナポートグラン 積雪～20cm対応
幅=2,400mm
奥行=5,052mm
色：プラチナステン
屋根材：ポリカーボネート（トーマイマット）
柱仕様：ハイルーフ柱仕様（有効高 約2,350mm）

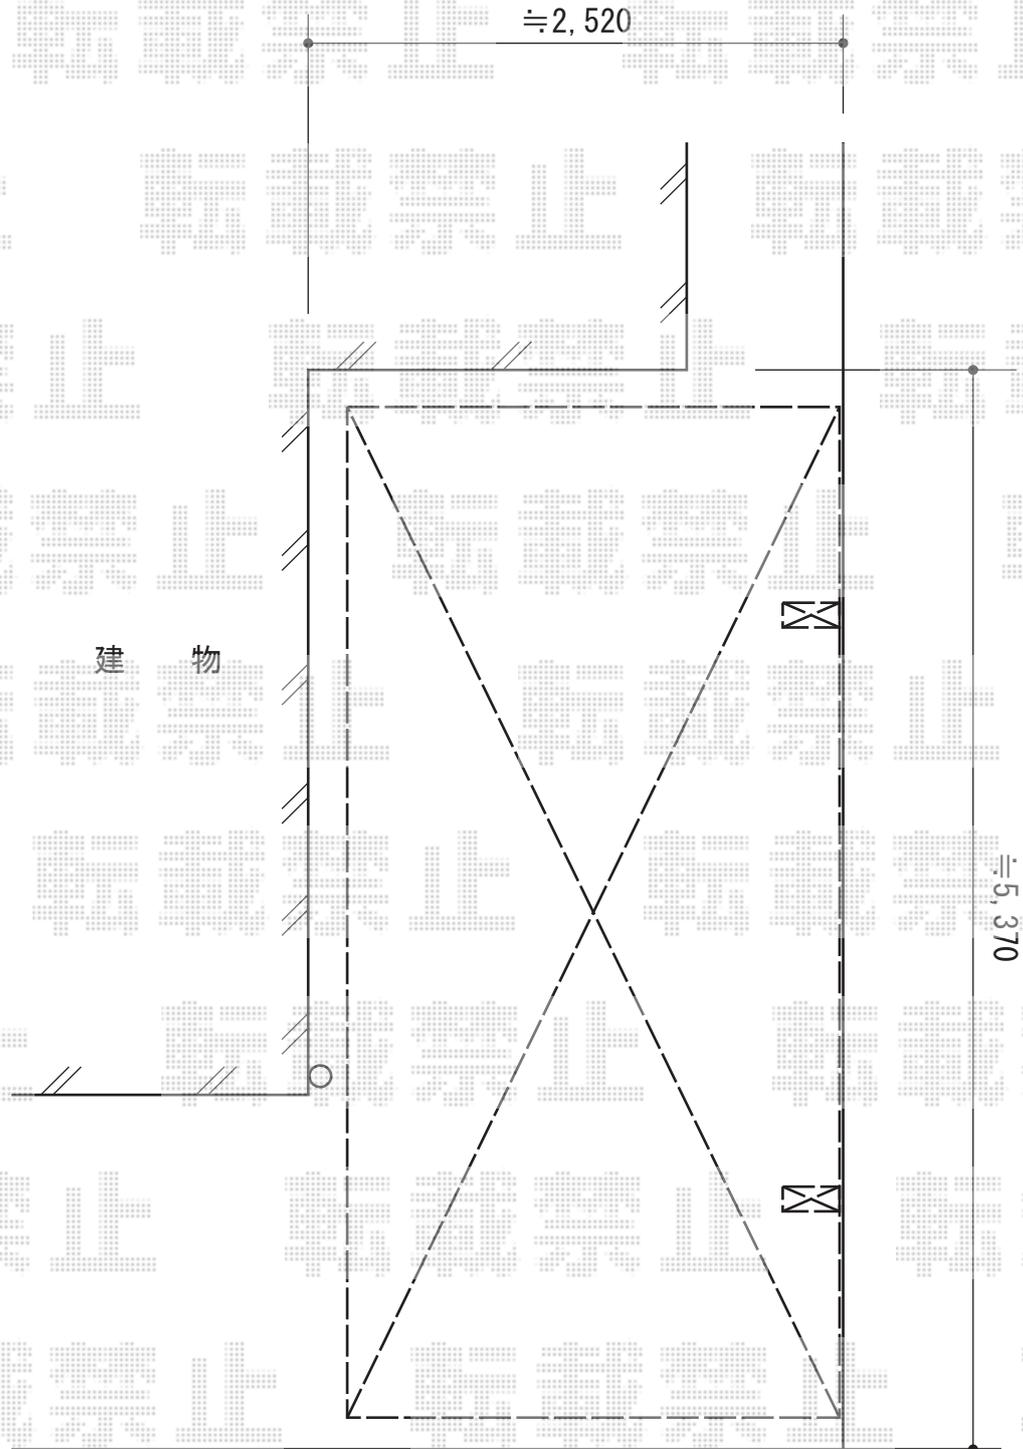

担当者

竹下