


カーポート 施工概略図

トステム テールポートシグマIII 積雪~20cm対応  
幅= 3,000mm  
奥行= 5,686mm  
色： ナチュラルシルバー  
屋根材： 熱線吸収アクアポリカーボネート（ライトブルー）  
柱仕様： ロング柱23仕様（有効高 約2,300mm）

トステム 着脱式サポート ロング柱23用 1本入  
色： ナチュラルシルバー  
数量： 2セット

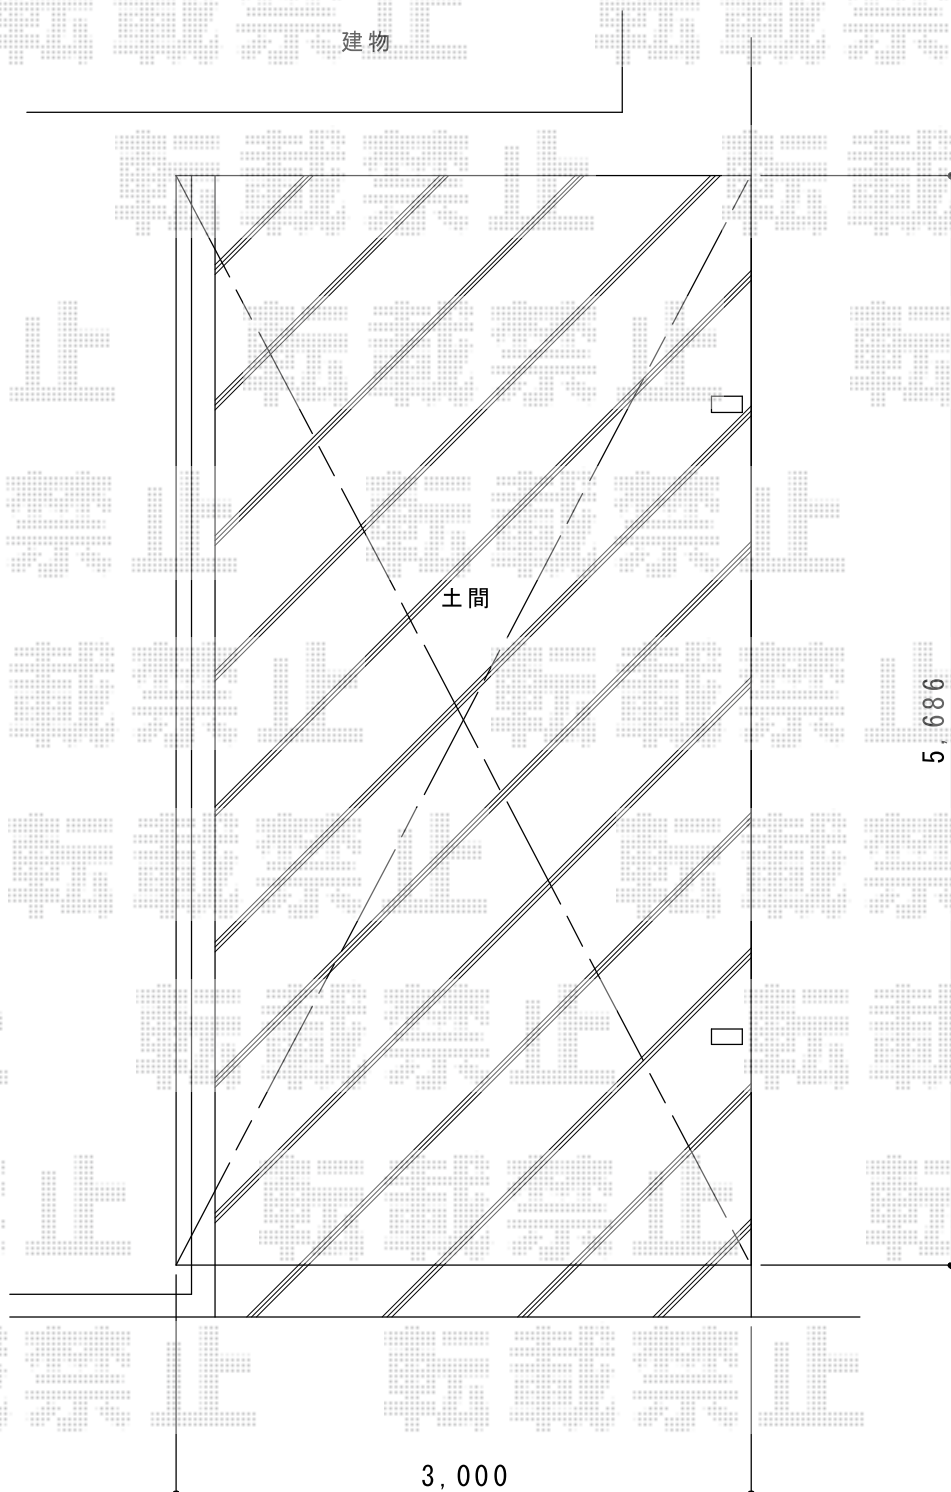

担当者

西村