


# エクステリア商品 施工概略図

YKK AP レイナポートグラン 積雪~20cm対応  
幅=2,400mm 奥行=5,052mm  
色：プラチナステン  
屋根材：ポリカーボネート（トーマイマット）  
柱仕様：ハイルーフ柱仕様（有効高 約2,350mm）

トステム ライザーテラスII F型 テラスタイプ 単体 積雪~20cm対応  
間口=間東間1.5間（柱芯々2,530mm 屋根幅2,750mm）  
出幅=7尺（2,085mm）  
色：シャイングレー  
屋根材：ポリカーボネート（ブルースモーク）  
柱仕様：出幅自在桁タイプ（柱2本） 施工方法：上止め仕様  
柱固定部品仕様：中間用×2

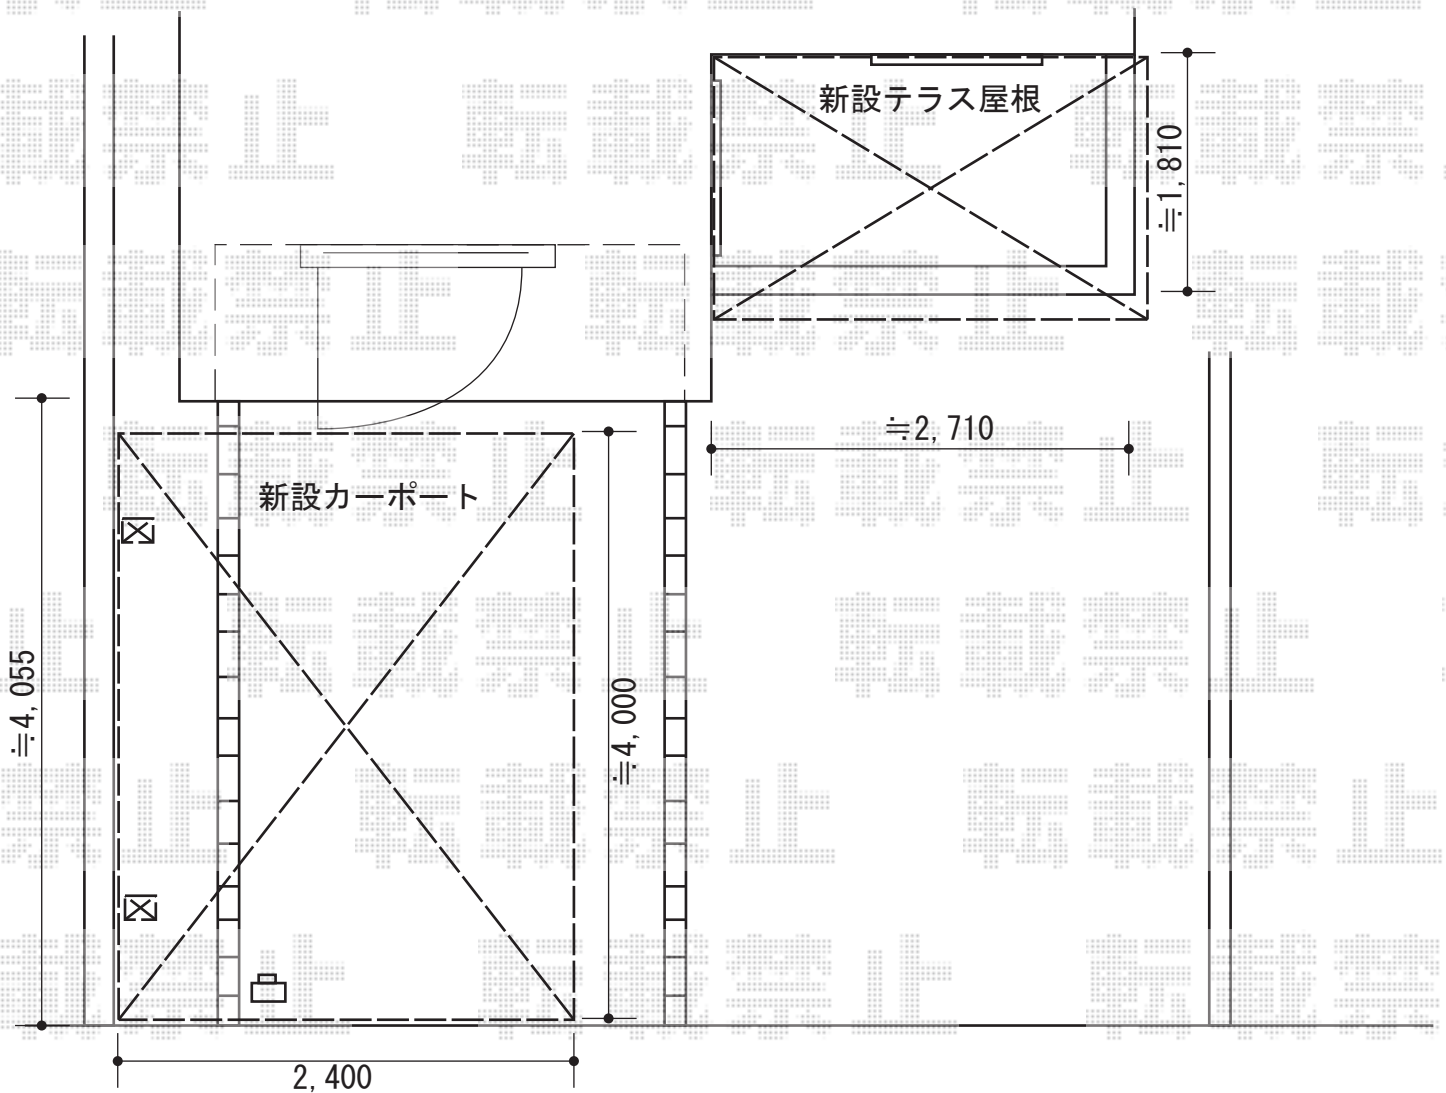

担当者

谷岡