


エクステリア商品 施工概略図

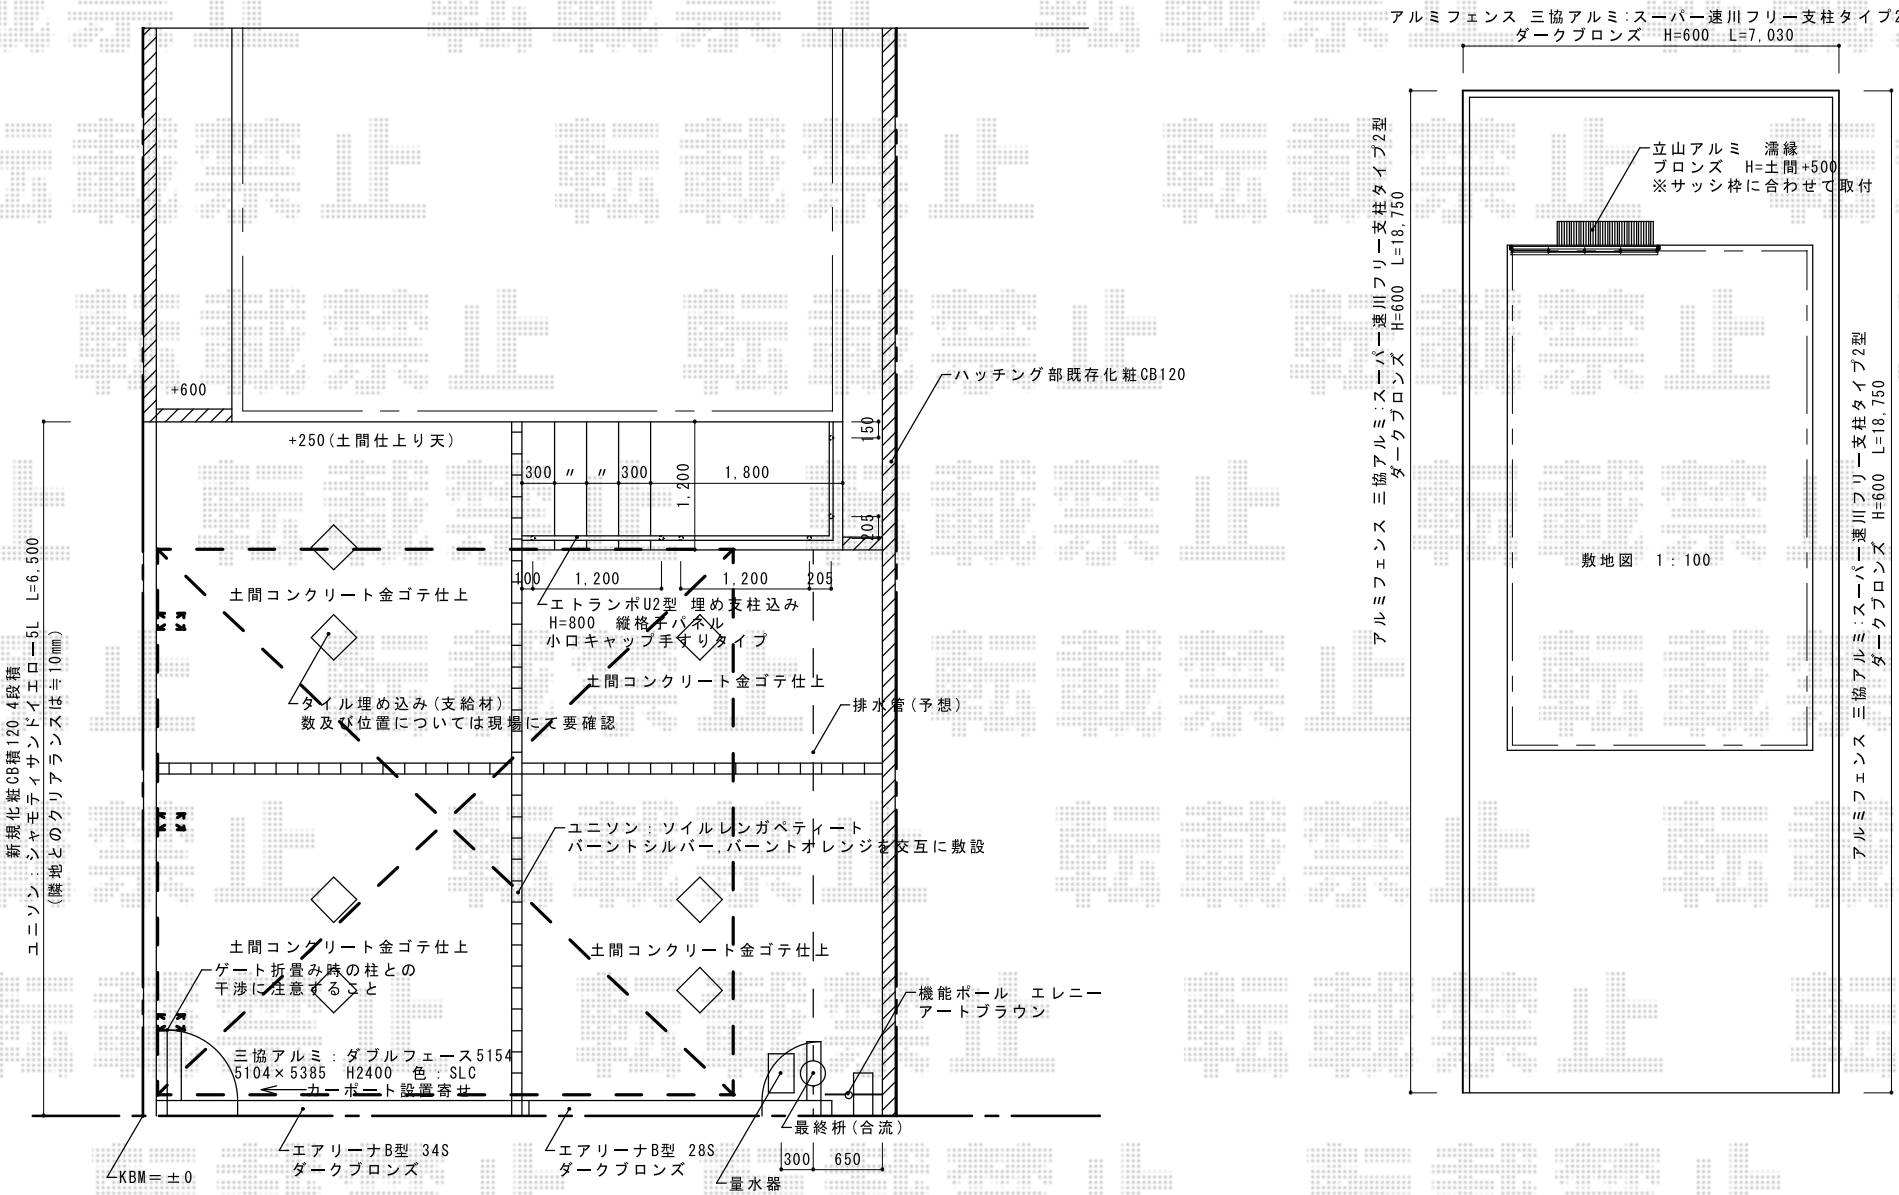

※図面の土間のタイルはイメージです。



現場状況や作図制限により概略図の内容と多少の違いが生じることがございます。
 施工時は、現場優先とさせて頂きたく思いますので、お会い頂き、最終のご指示のほど、何卒、宜しくお願致します。
 全ての著作権はエクスショップに帰属します。当社とのお取引目的以外の使用・複製・転載は如何なる場合も禁止しております。

担当 谷岡