


# エクステリア商品 施工概略図

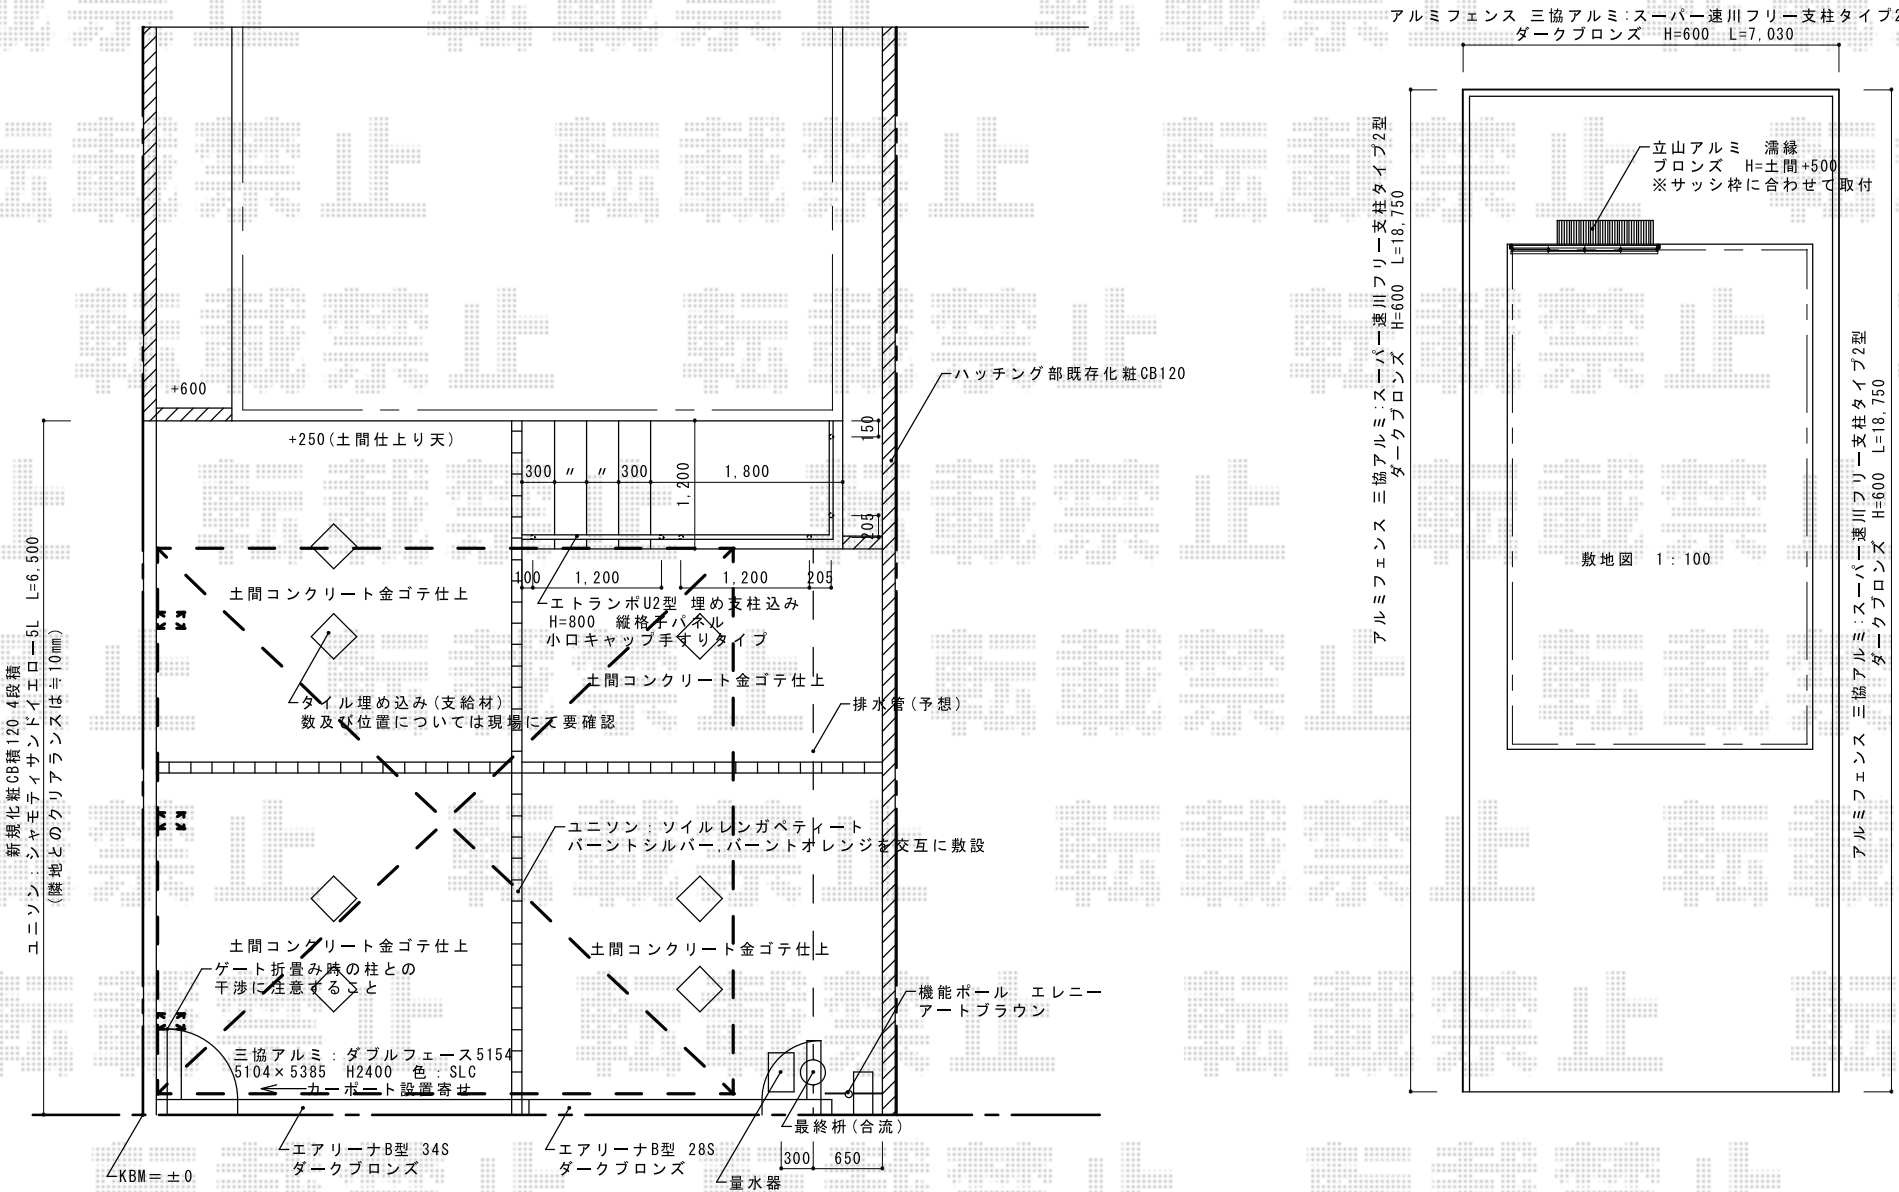

※図面の土間のタイルはイメージです。