


カーポート 施工概略図

YKK AP レイナポートグラン 縦連棟 積雪～20cm対応  
幅= 2,700mm  
奥行= 10,064mm  
色： ブラウン  
屋根材： 熱線遮断ポリカーボネート(トーマイマット)  
柱仕様： ハイルーフ柱仕様 (有効高 約2,350mm)

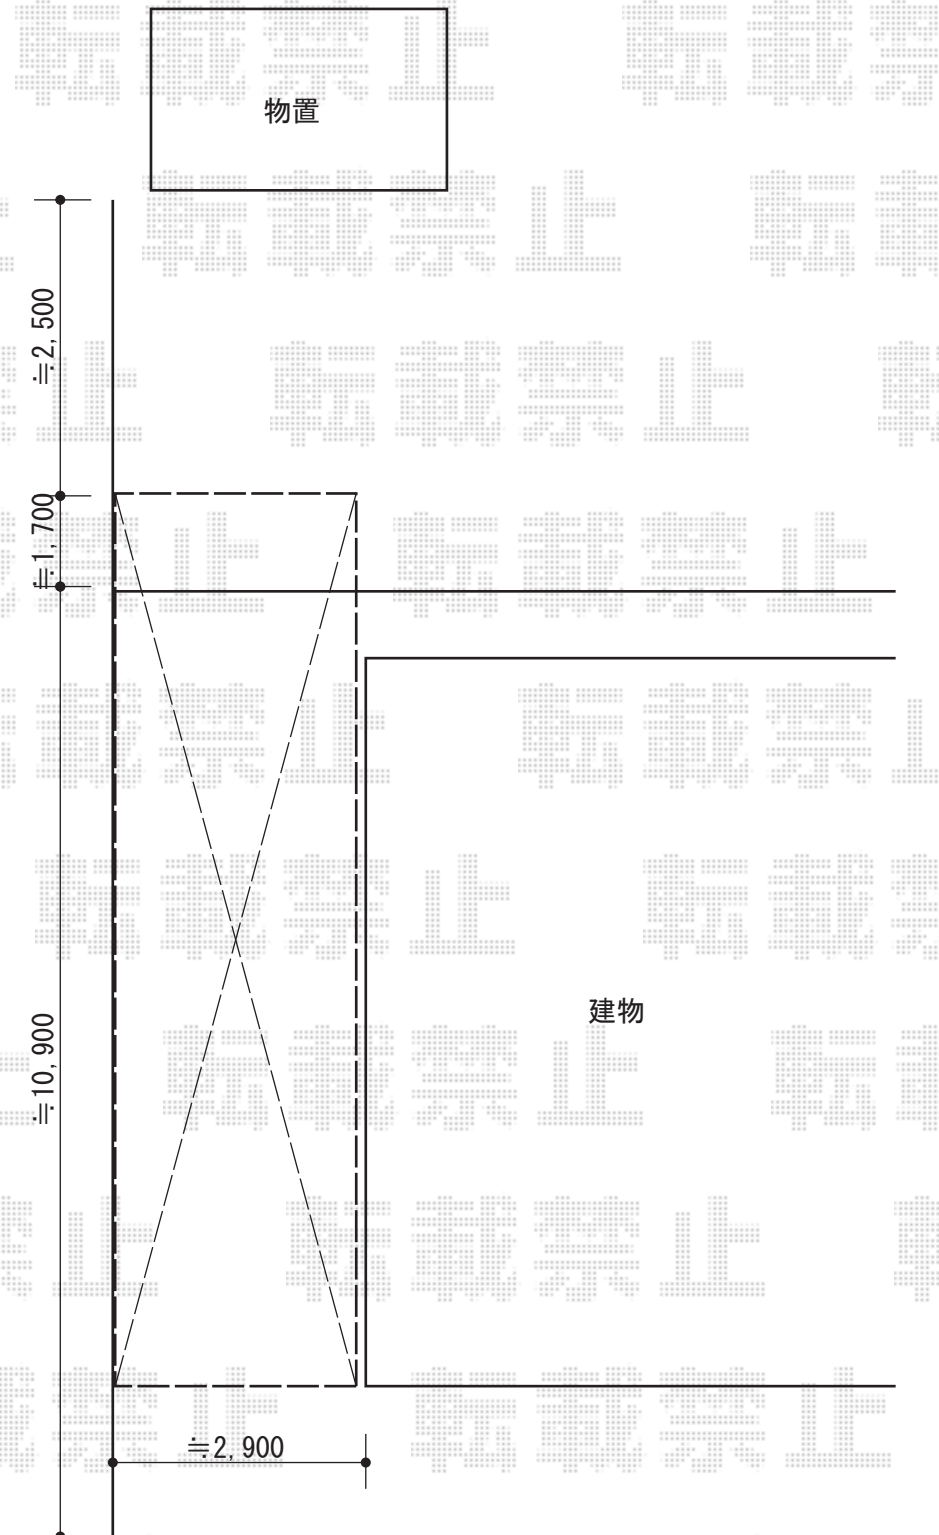

担当者

谷岡