


レイナポートグラン 施工概略図

YKK AP レイナポートグラン 縦連棟 積雪~20cm対応
 幅=2,550mm
 奥行=10,064mm
 色：プラチナステン
 屋根材：熱線遮断ポリカーボネート(トーマイマット)
 柱仕様：ハイルーフ柱仕様(有効高 約2,350mm)

※移設のご手配を宜しくお願い致します。

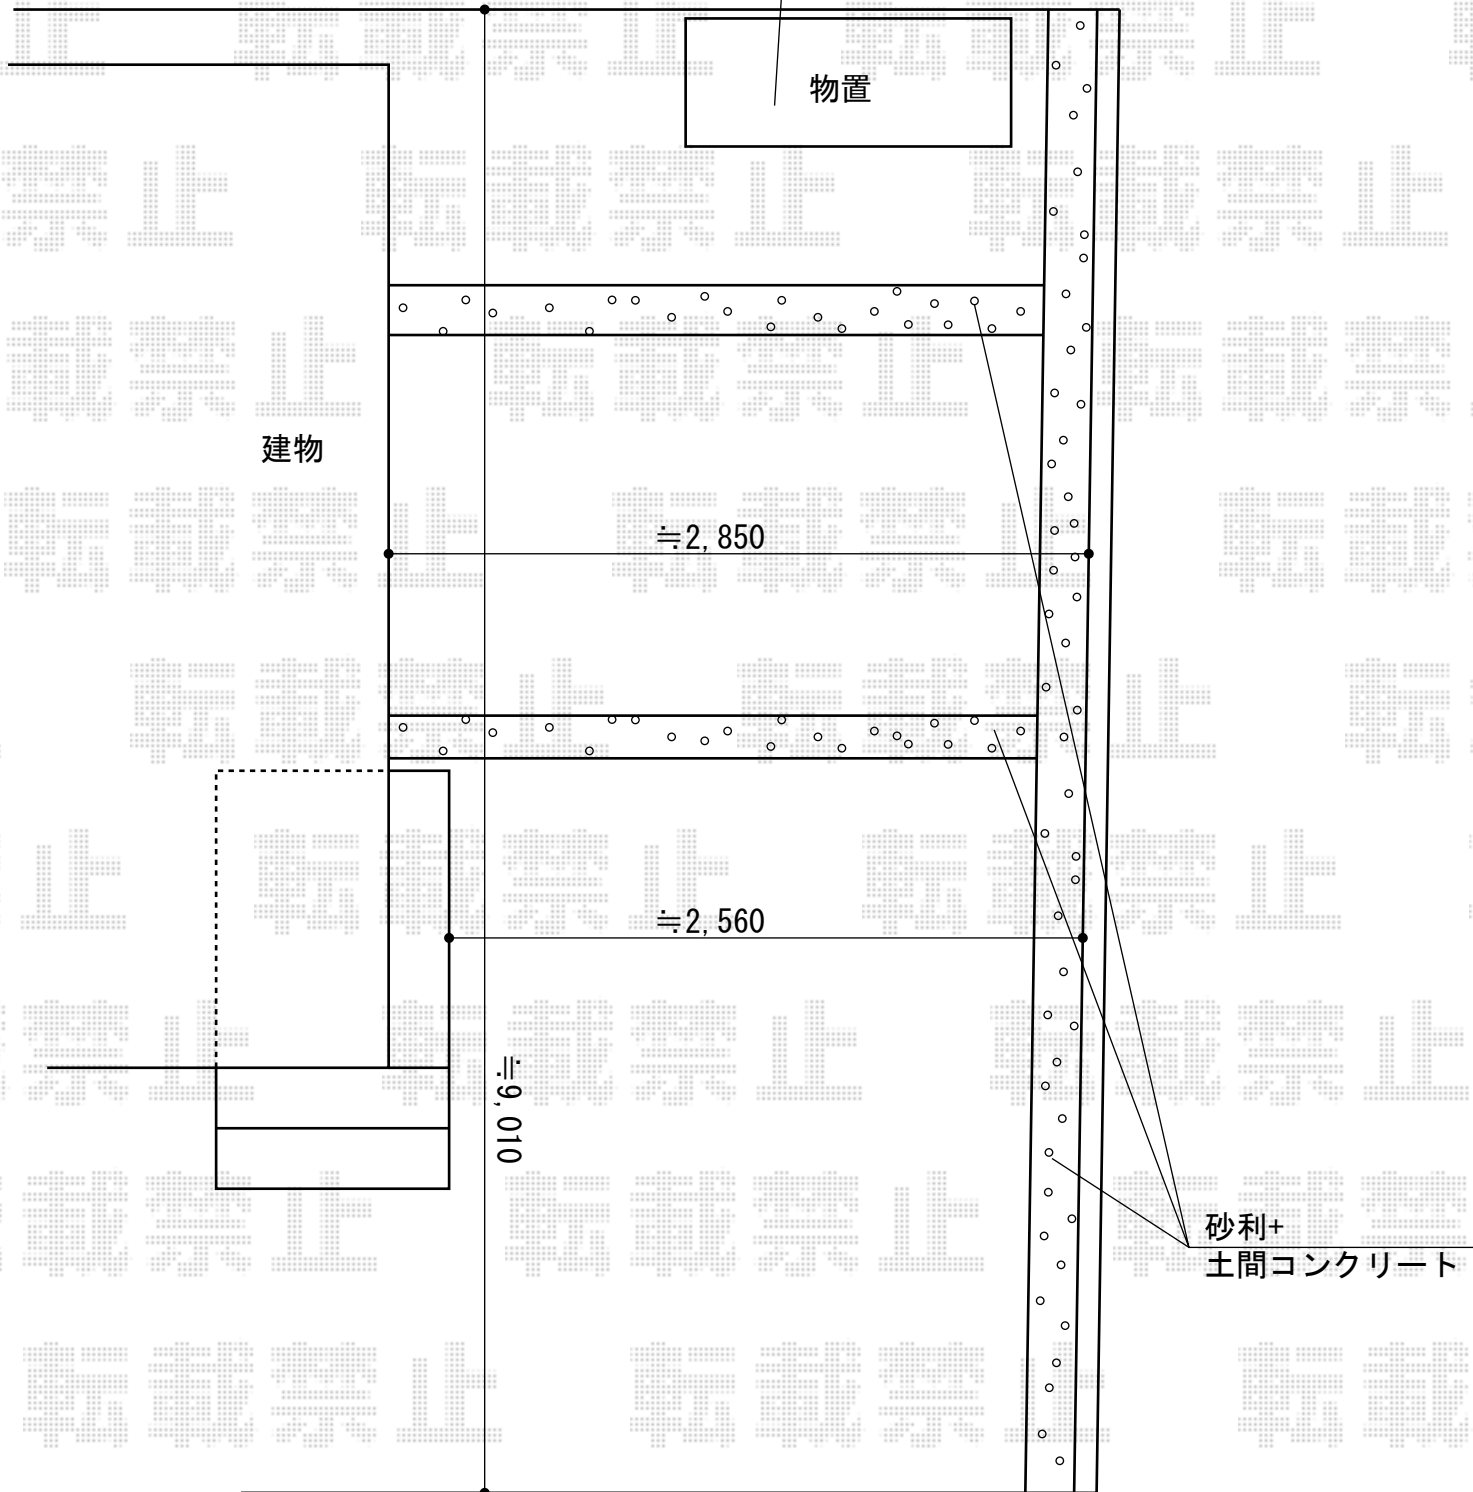

担当者

酒井