


カーポート 施工概略図

トステム テリオスポートIII 1500 4台用 横連棟 角柱6本 積雪~50cm対応
 幅=12,084mm
 奥行=5,453mm
 色：ブラック
 屋根材：遮光タイプ/スチール折板（ペフ無） t=0.6mm
 柱仕様：ロング柱25仕様（有効高 約2,500mm）
 横材：無し
 追加部材：異形対応部材・部品（異形コーナーブロック 出隅用/入隅用・
 異形用桁側柵（水下用）・雨樋端部キャップセット・雨樋部品一式）

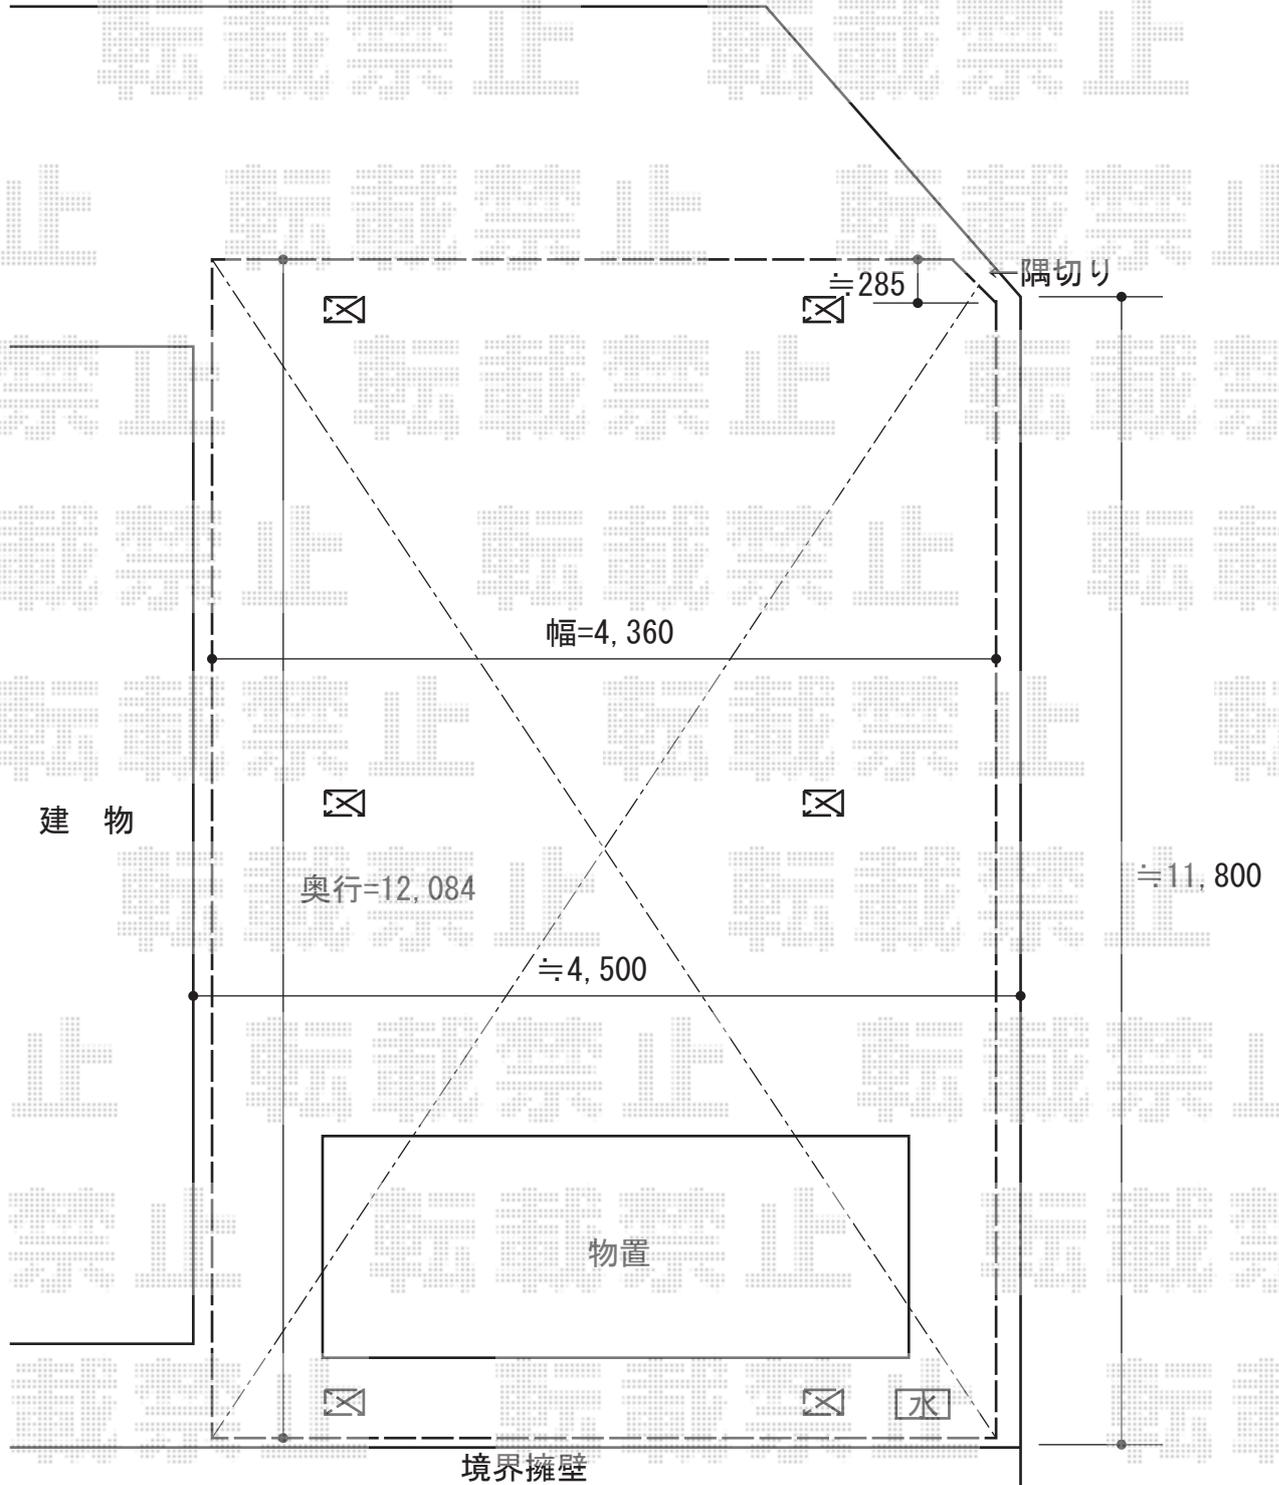

担当者

西村