


カーポート 施工概略図

YKK AP レイナポートグラン 延長 積雪~20cm対応
 幅= 3,000mm/2,700mm
 奥行= 6,484mm
 色: プラチナステン
 屋根材: 熱線遮断ポリカーボネート (アースブルーマット調)
 柱仕様: ハイルフ柱仕様 (有効高 約2,350mm) / 標準柱仕様 (有効高 約2,000mm)

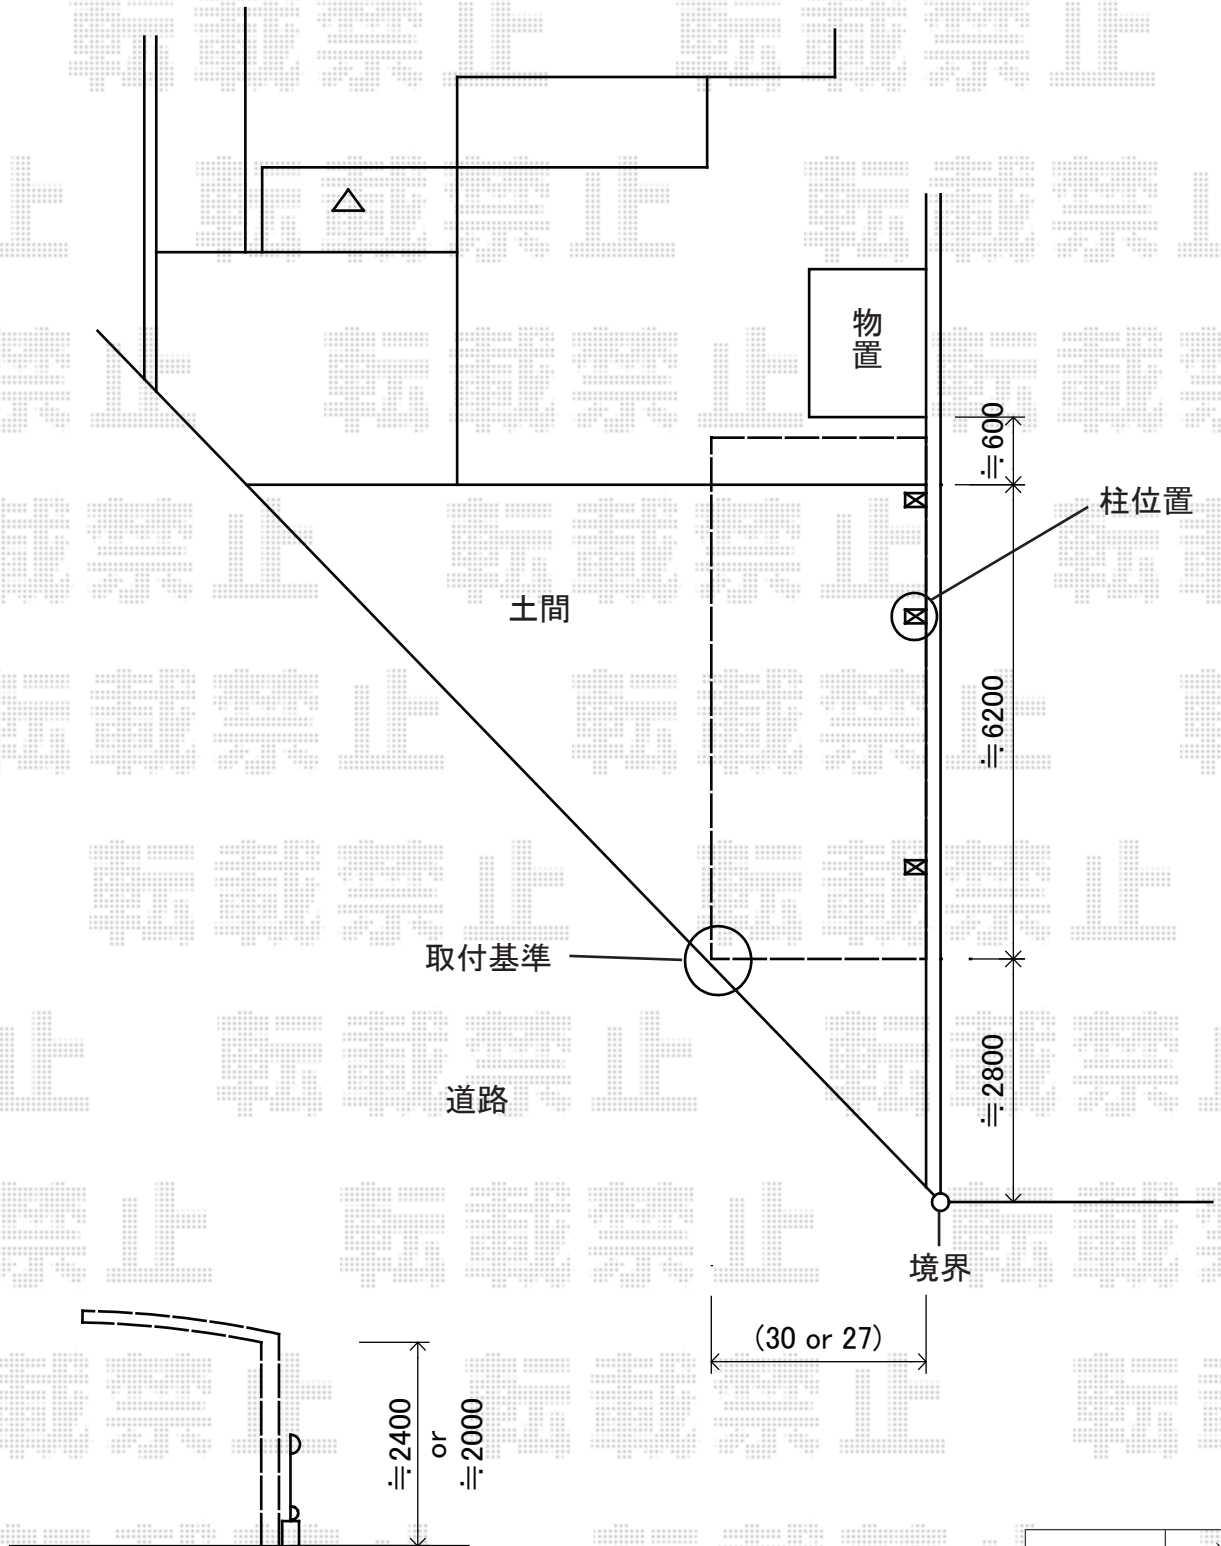

担当者	酒井
-----	----