


# カーポート 施工概略図

トステム カルエードシグマIII 1500 積雪～50cm対応  
幅= 3,057mm  
奥行= 4,980mm  
色：【未定】  
屋根材：ポリカーボネート（色：【未定】）  
柱仕様：標準柱仕様（有効高 約1,800mm）

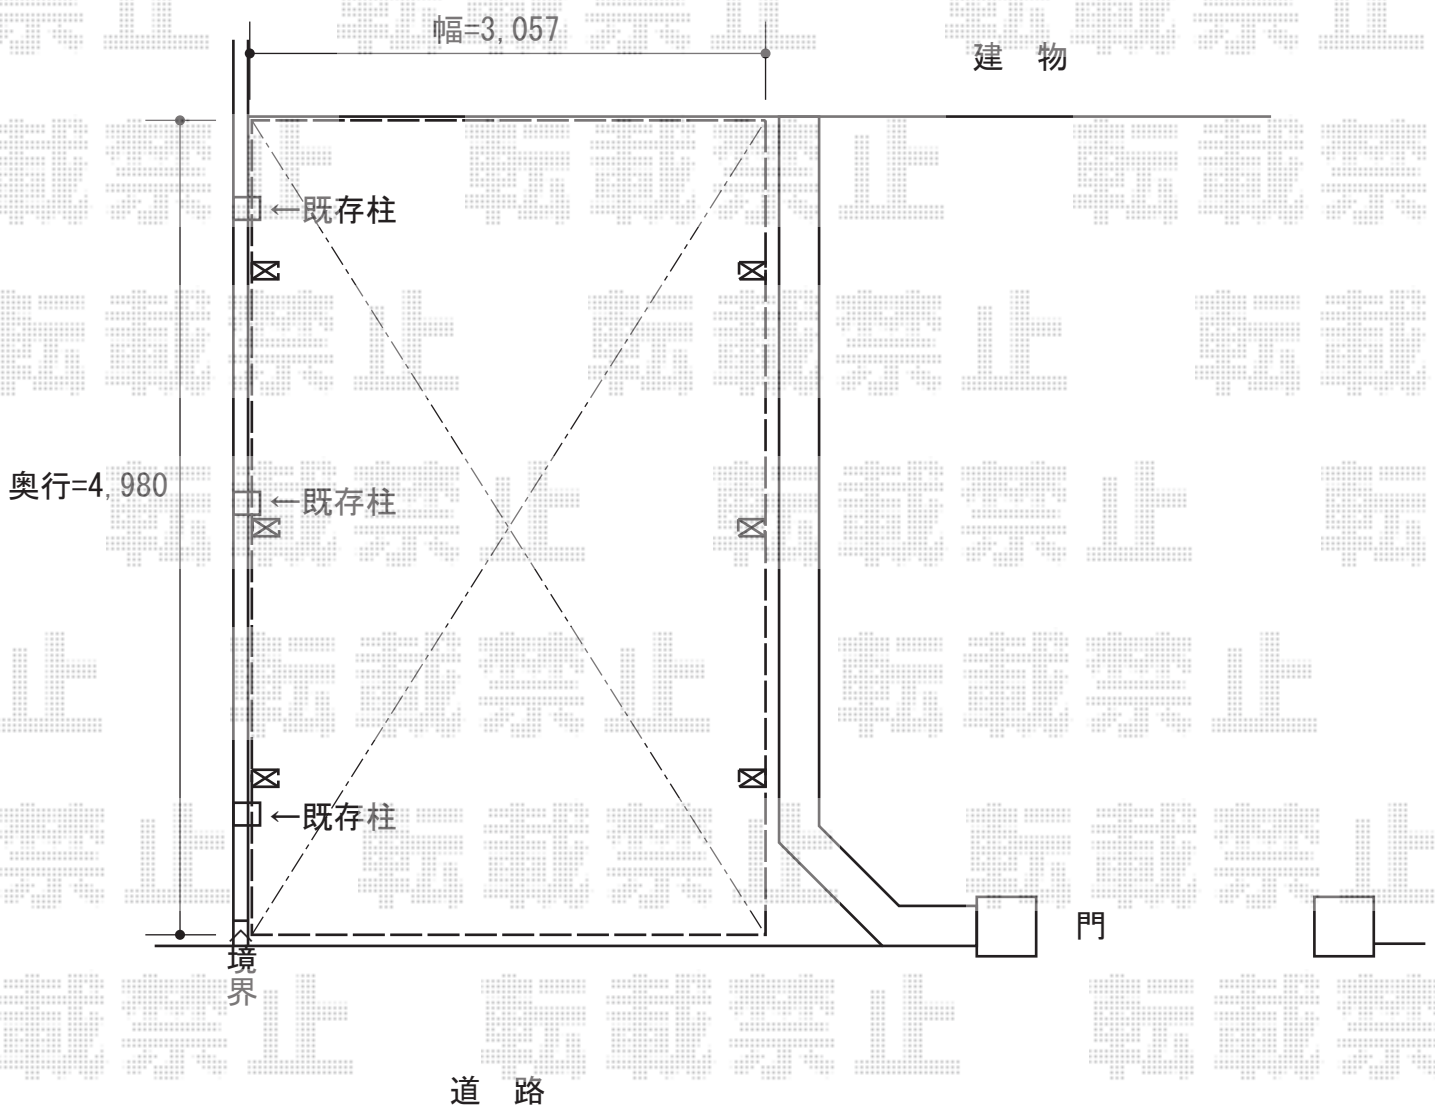

担当者

谷岡