


パワーアルファ RB型 1500 テラスタイプ 単体 積雪～50cm対応 施工概略図

トステム パワーアルファ RB型 1500 テラスタイプ 単体 積雪～50cm対応
間口= 関東間1.5間 (柱芯々2,755mm 屋根幅3,080mm)
出幅= 5尺 (1,485mm)
色: ブロンズ
屋根材: 熱線吸収アクアポリカーボネート(ライトブルー)
柱仕様: ロング柱仕様/柱位置固定タイプ (柱2本)
施工方法: 下止め仕様

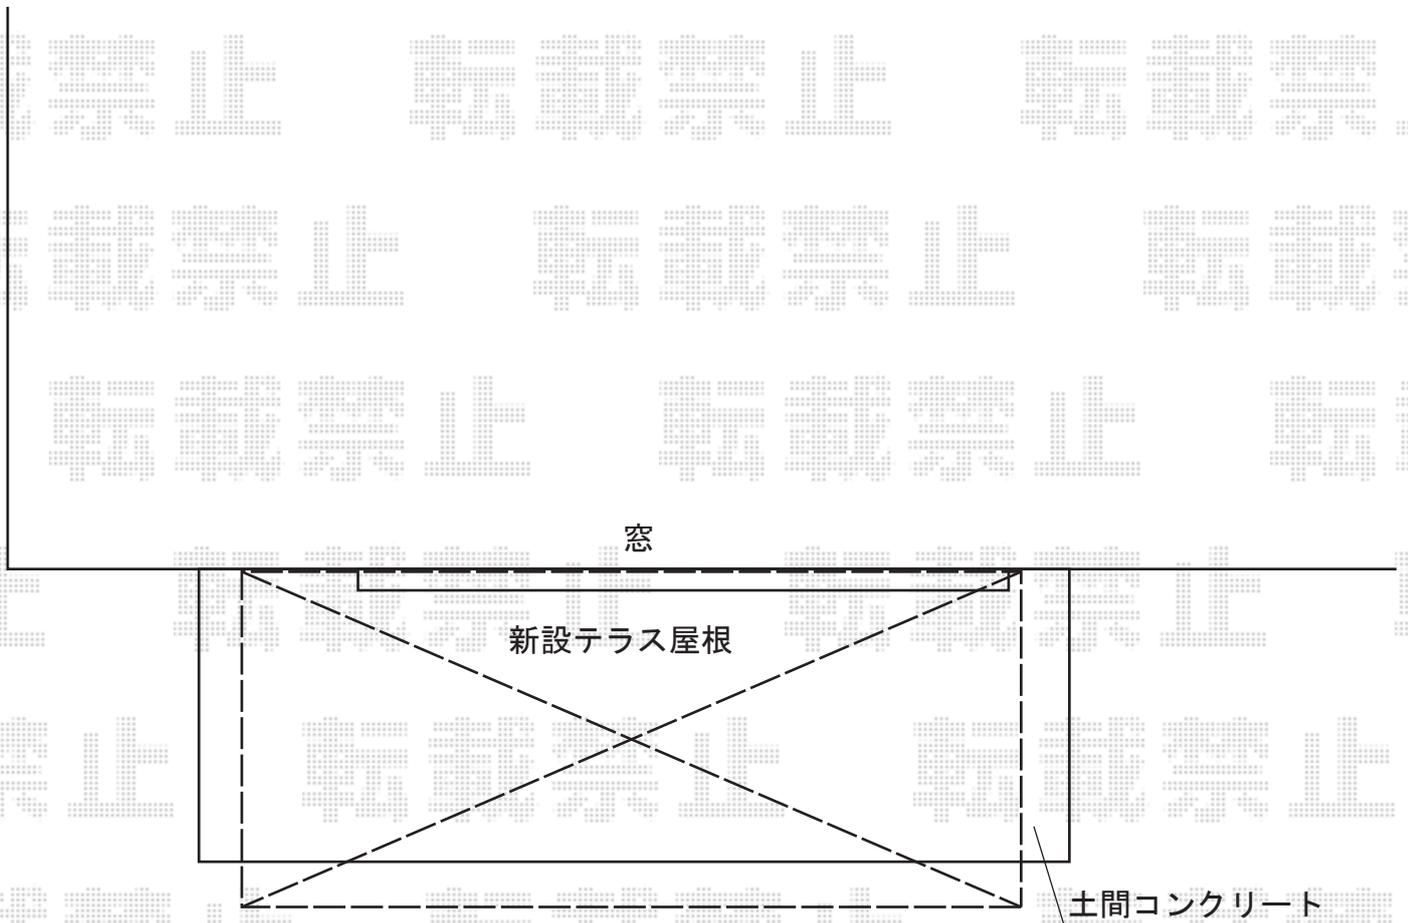

担当者

谷