


カーポート 施工概略図

Value Select プレシオサポート アルファ 積雪~20cm対応
幅= 2,702mm
奥行= 5,052mm
色： チャコールブラック
屋根材： ポリカーボネート（スカイブルー）
柱仕様： ハイルフ柱仕様（有効高 約2,250mm）

Value Select プレシオサポート アルファ 着脱式補助柱 2本入り
色： チャコールブラック
数量： 1セット

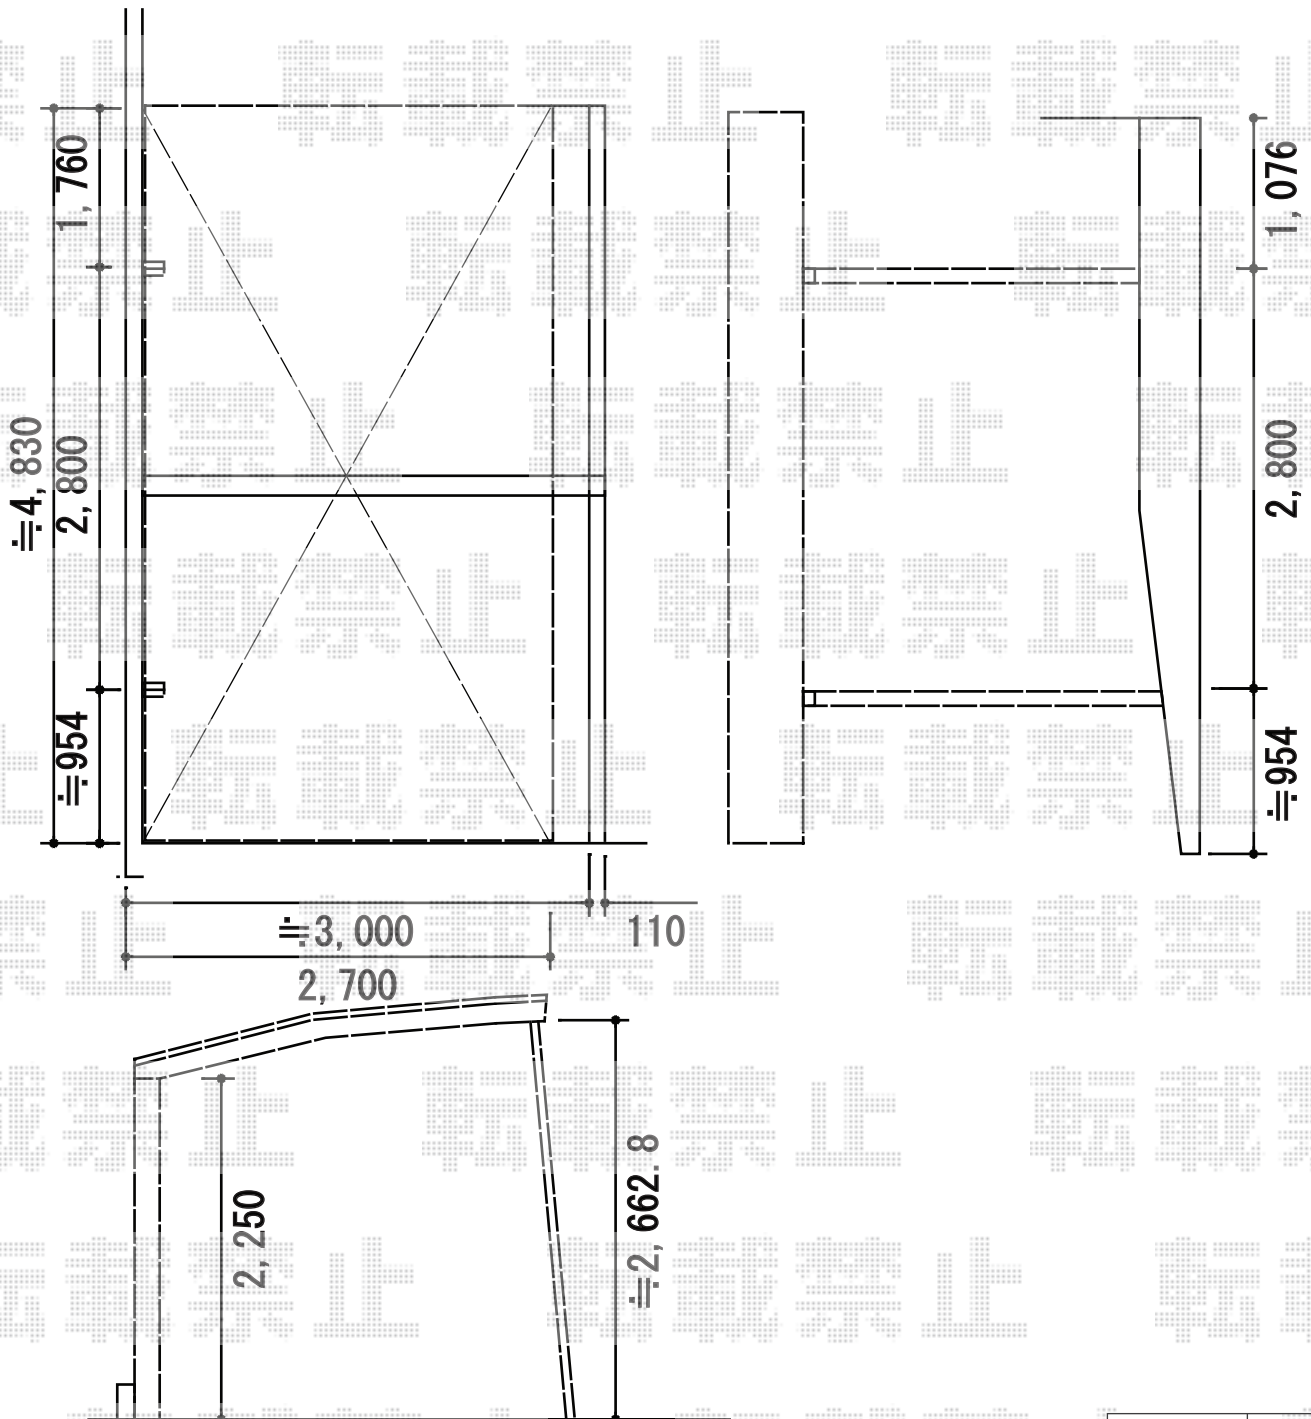

担当者

栢田