


プレシオステラス R型 1500 屋根タイプ 連棟 積雪～50cm対応 施工概略図

Value Select プレシオステラス R型 1500 屋根タイプ 連棟 積雪～50cm対応  
 間口= 関東間3.5間[2.0+1.5間] (柱芯々6,215mm 屋根幅6,400mm)  
 出幅= 4尺 (1,170mm)  
 色: チャコールブラック  
 屋根材: ポリカーボネート (スカイブルー)  
 柱仕様: 柱奥行移動タイプ (柱3本)  
 施工方法: 下止め仕様  
 躯体式バルコニー取付部品: 中間用×3

Value Select 吊り下げ式物干し 標準 2本入 2セット  
 色: チャコールブラック

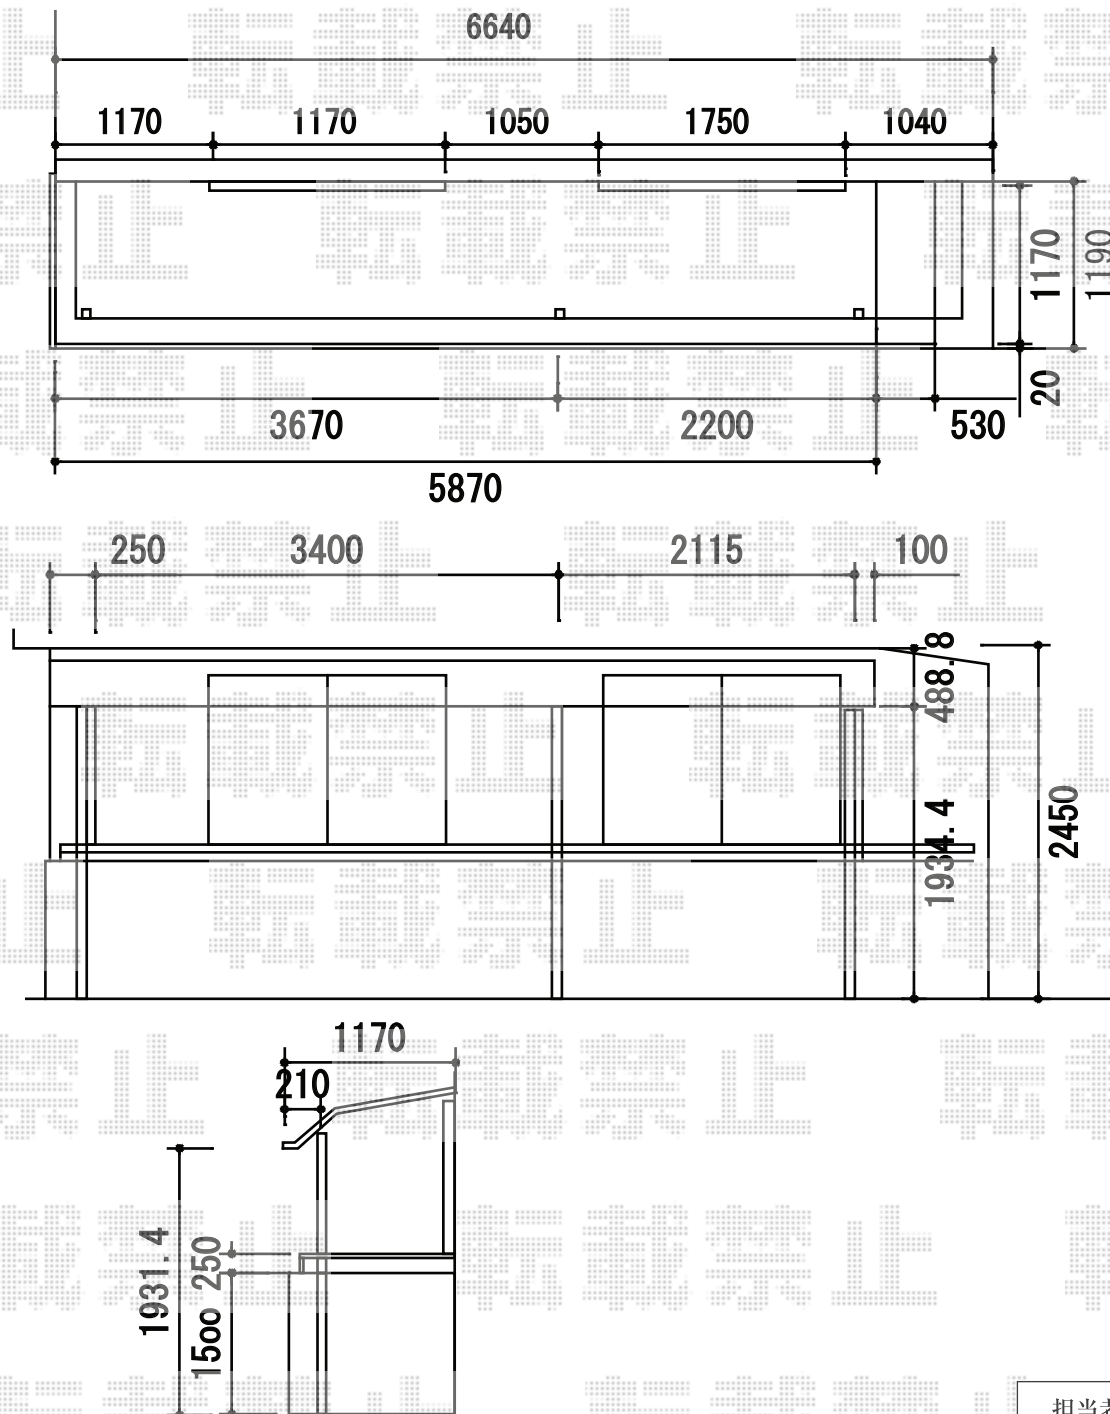

担当者	栢田
-----	----