


カーポート 施工概略図

トステム カーブポートシグマIII ワイド 積雪～20cm対応
幅= 4,837mm
奥行= 4,980mm
色： シャイングレー
屋根材： ポリカーボネート（ブルースモーク）
柱仕様： 標準柱仕様（有効高 約1,800mm）

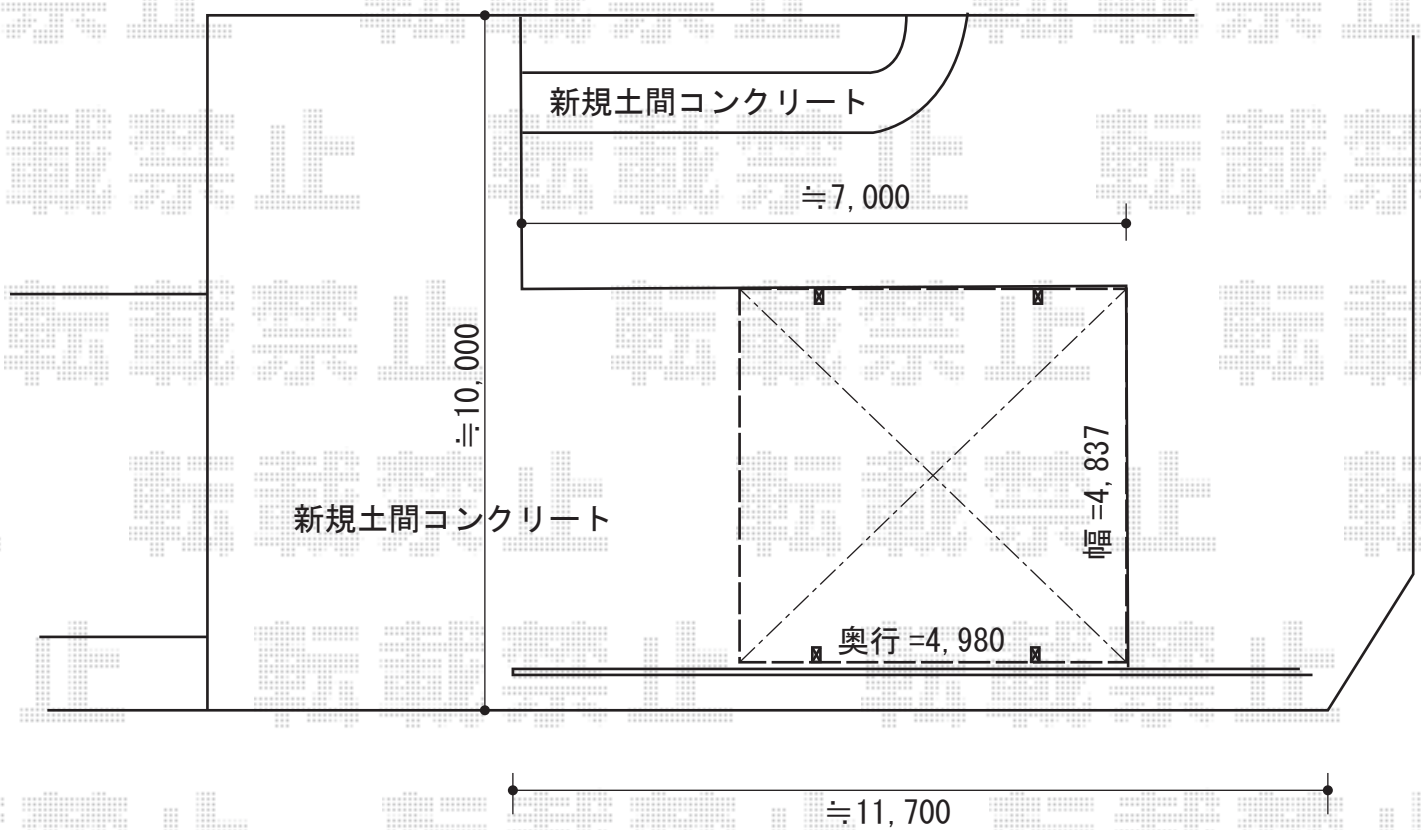

担当者

谷岡