


エクステリア商品 施工概略図

トステム カーブポートシグマIII 積雪~20cm対応  
 幅= 2,701mm  
 奥行= 6,392mm  
 色: シヤイングレー  
 屋根材: ガリレポリカ (クリアマット/すりガラス調)  
 柱仕様: ロング柱23仕様 (有効高 約2,300mm)

ヨド物置 エルモ 一般型 1520×820×2122  
 間口= 1,520mm 奥行= 820mm 高さ= 2,122mm  
 色: SM(スミ)  
 屋根タイプ: 標準型  
 耐荷重タイプ: 一般型  
 数量: 1台

サッシ下寸法

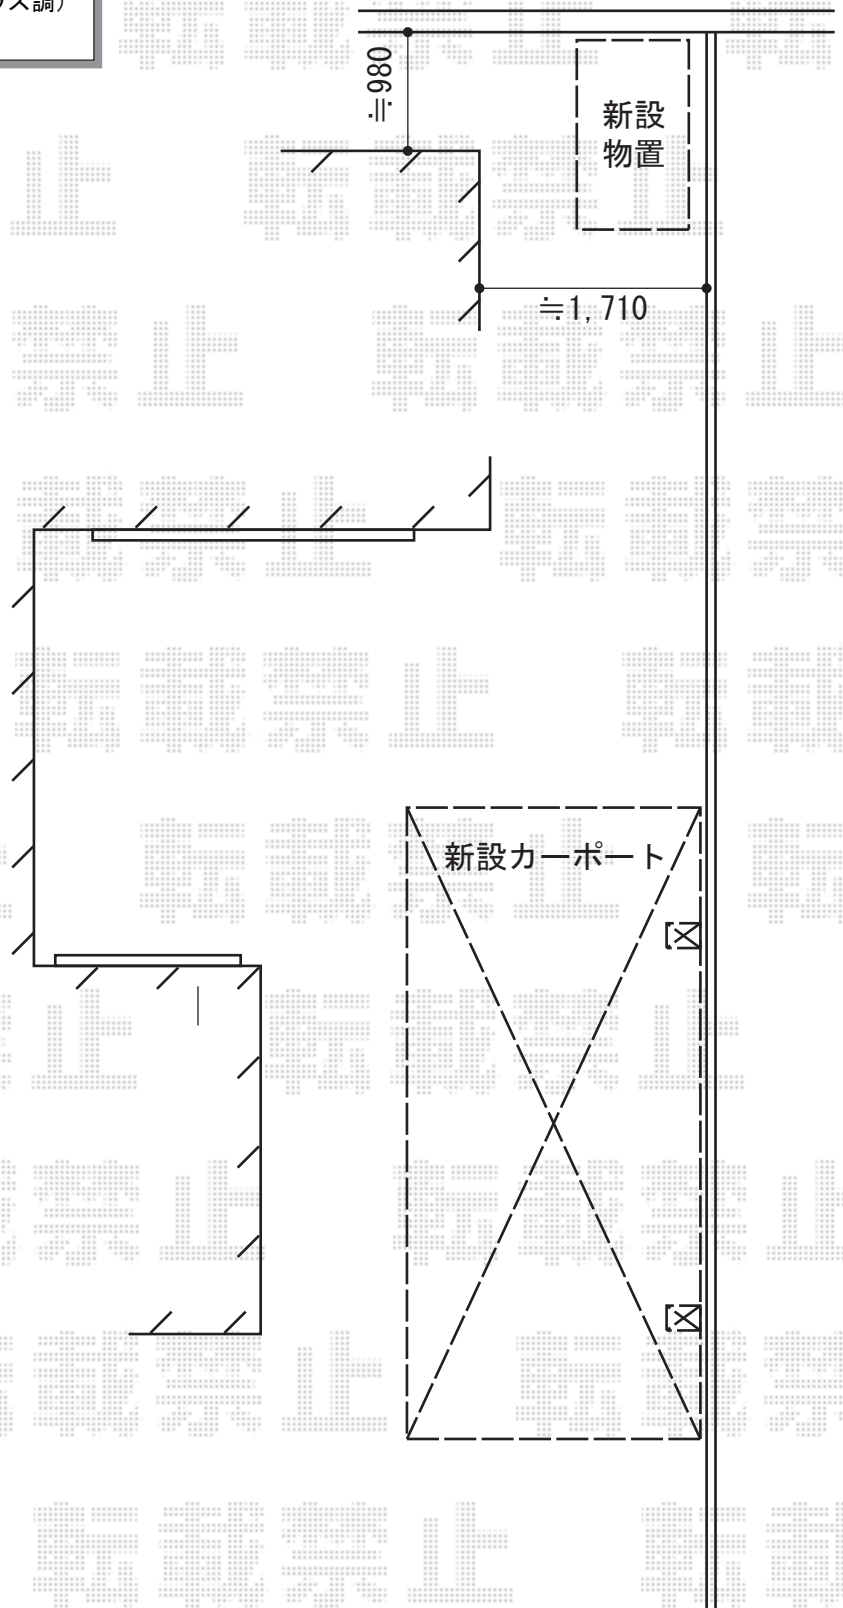

道路側

担当者

酒井