


カーポート・カーゲート 施工概略図

新日軽 ファインポートII ワイド Z 積雪~50cm対応
幅=5,086mm
奥行=4,972mm
色：ブラック
屋根材：熱線遮断ポリカーボネート(ブルースモーク)
柱仕様：長柱(有効高さ 2,300mm)

TOEX アルシャインII H型 Aタイプ ノンレール片開き 550S
開口幅=5,292mm
全幅=5,408mm
たたみ幅=825mm
高さ=1,250mm
色：ブラック
キャスター数：4箇所
落棒数：4本

建物

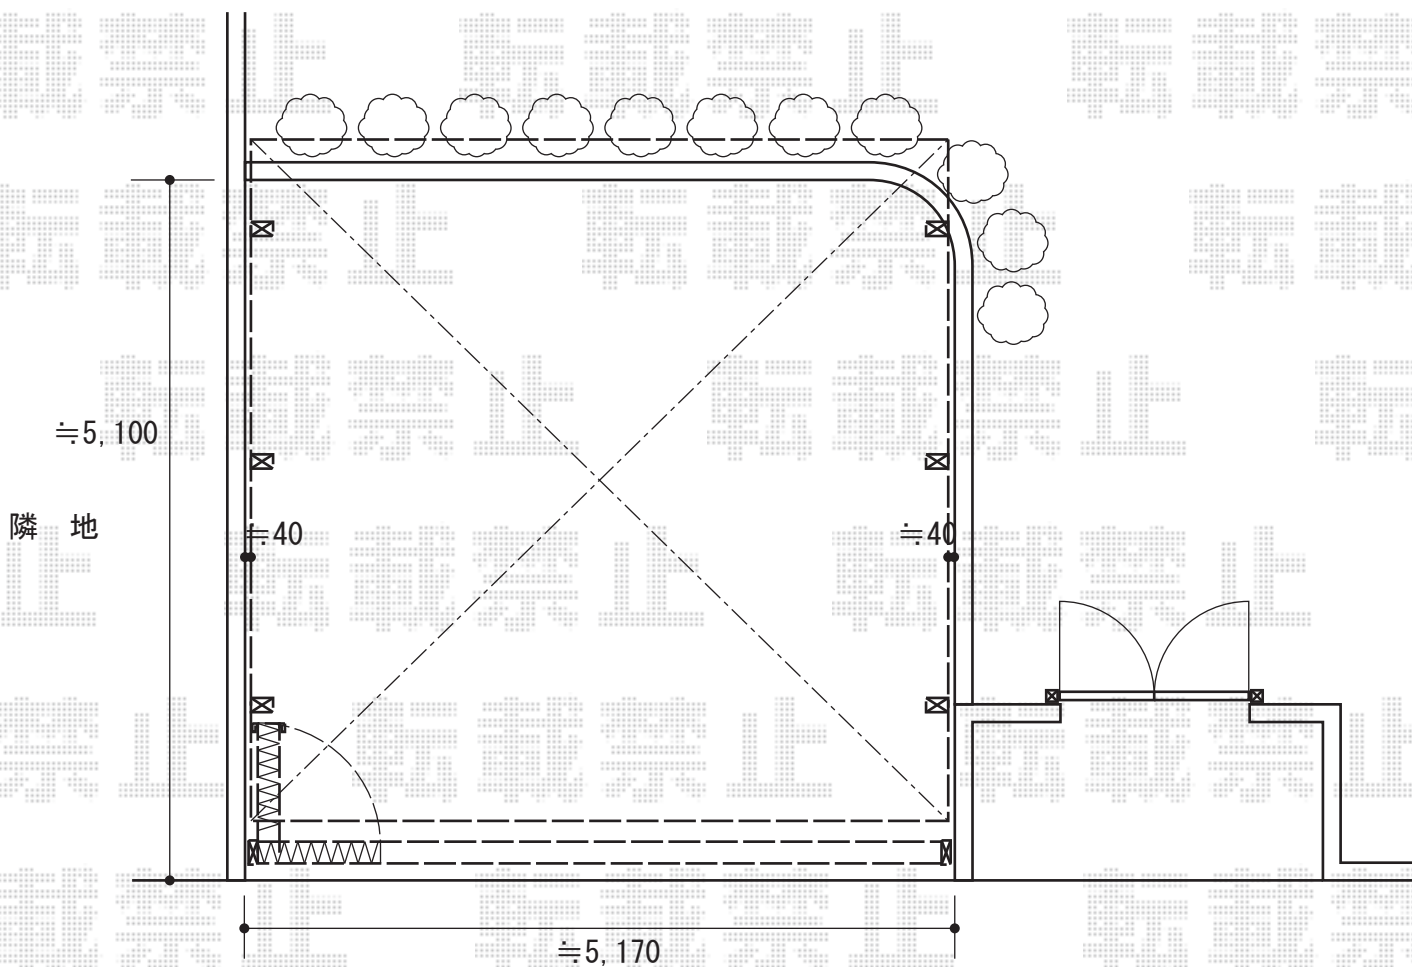

担当者

栢田