


カーポート・カーゲート 施工概略図

新日軽 ファインポートII ワイド Z 積雪~50cm対応
 幅=5,086mm
 奥行=4,972mm
 色：ブラック
 屋根材：熱線遮断ポリカーボネート(ブルースモーク)
 柱仕様：長柱(有効高さ 2,300mm)

TOEX アルシャインII H型 Aタイプ ノンレール片開き 550S
 開口幅=5,292mm
 全幅=5,408mm
 たたみ幅=825mm
 高さ=1,250mm
 色：ブラック
 キャスター数：4箇所
 落棒数：4本

建物

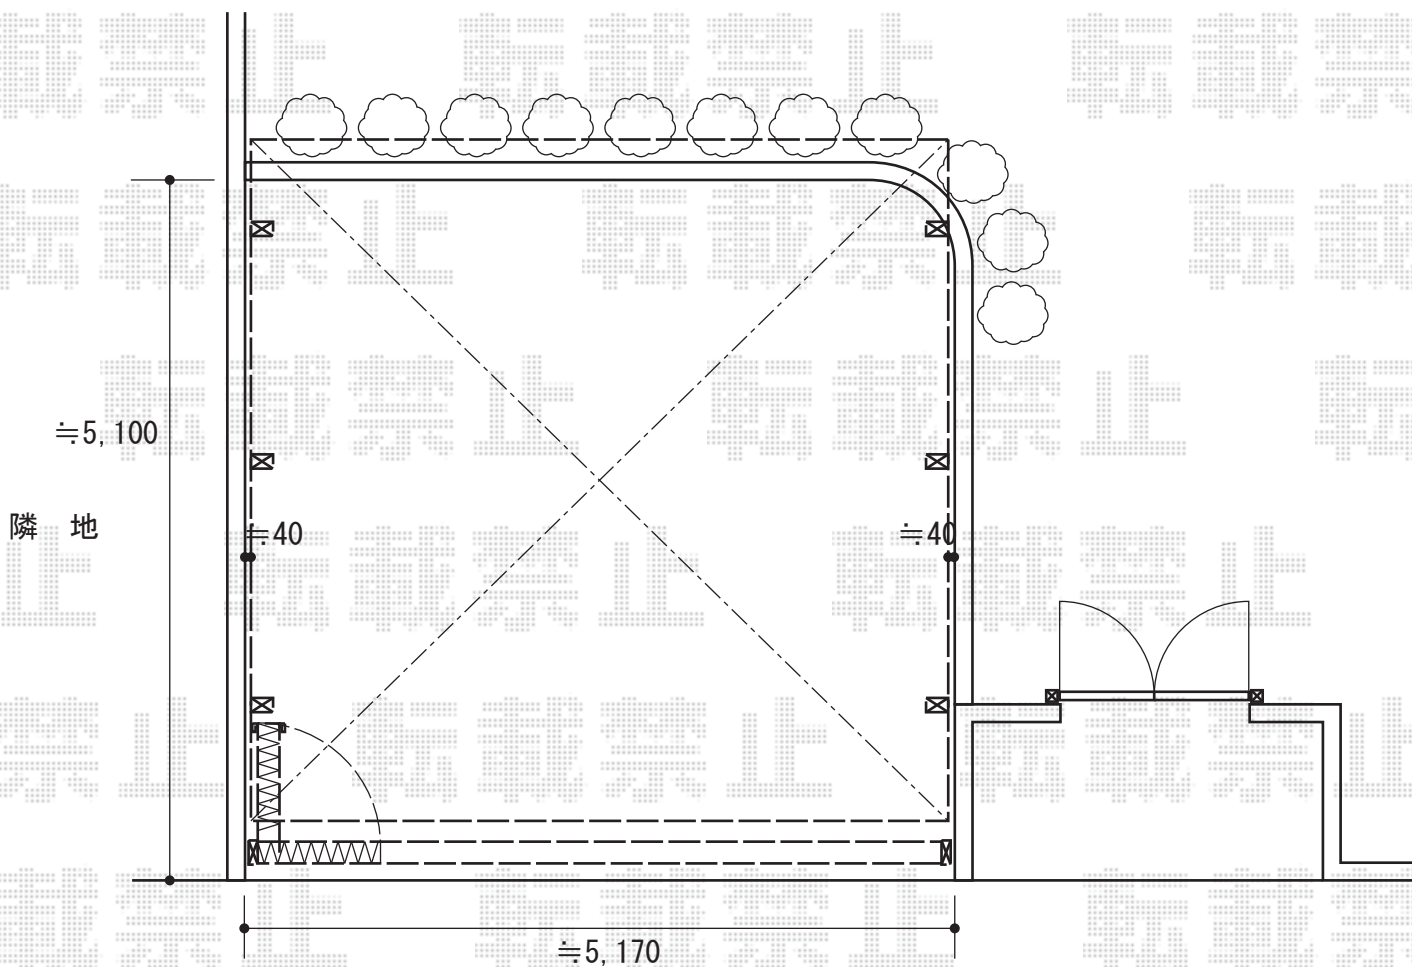

担当者

栢田